


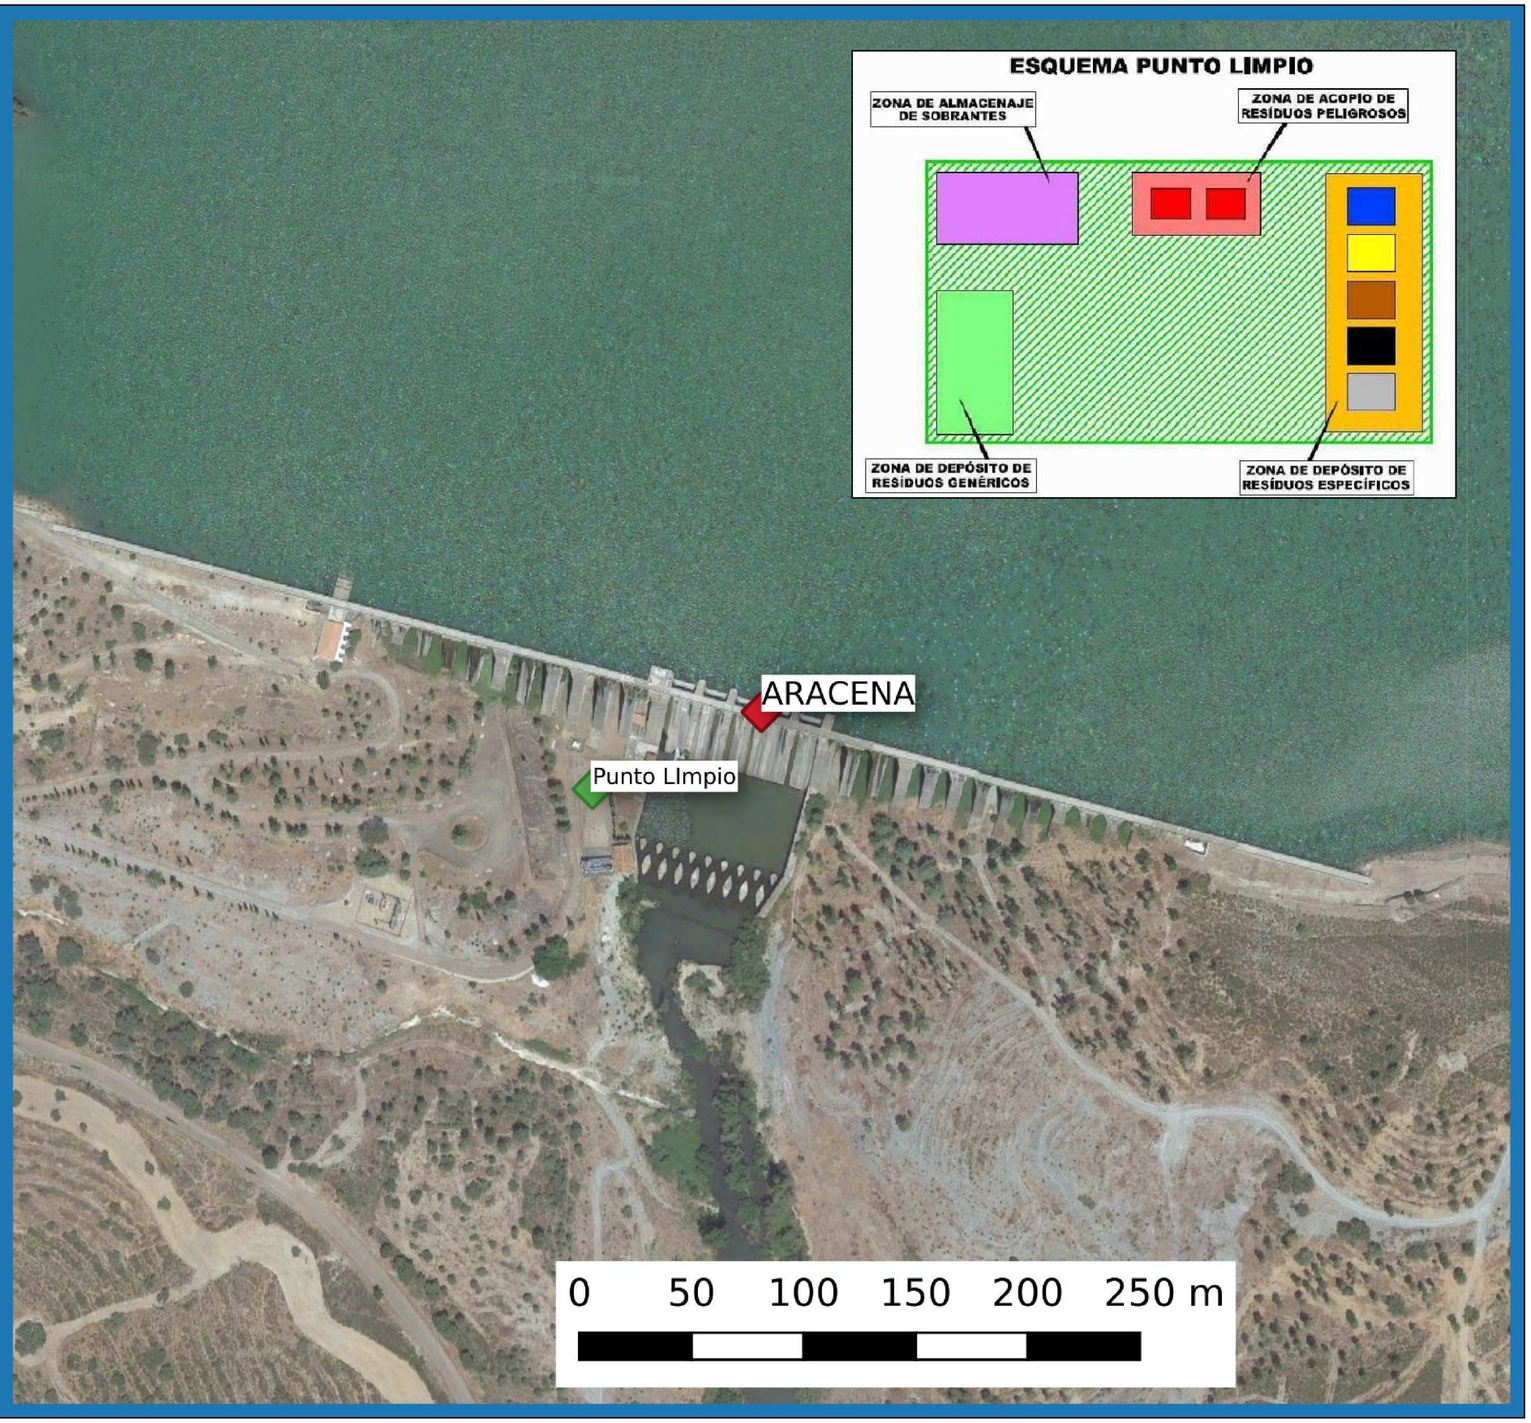

GOBIERNO DE ESPAÑA | MINISTERIO PARA LA TRANSICIÓN ECOLÓGICA | CONFEDERACIÓN HIDROGRÁFICA DEL GUADALQUIVIR, O.A.

TÍTULO DEL PROYECTO:

PROYECTO DE ADECUACIÓN DE LOS SISTEMAS DE AUSCULTACIÓN DE LAS PRESAS DE LA ZONA DE SEVILLA

INGENIERO AUTOR DEL PROYECTO:

MARCOS MENDEZ JOSE MANUEL - DNI 22671781Z

Firmado digitalmente por MARCOS MENDEZ JOSE MANUEL - DNI 22671781Z
Fecha: 2020.09.29 13:54:33 +02'00'

Fdo: JOSÉ MANUEL MARCOS MÉNDEZ

ESCALA:

FORMATO ORIGINAL: UNE A-3

FECHA: Oct-2019

DENOMINACIÓN: GESTIÓN DE RESIDUOS
PRESA E-61 ARACENA

PLANO: 06

HOJA: