


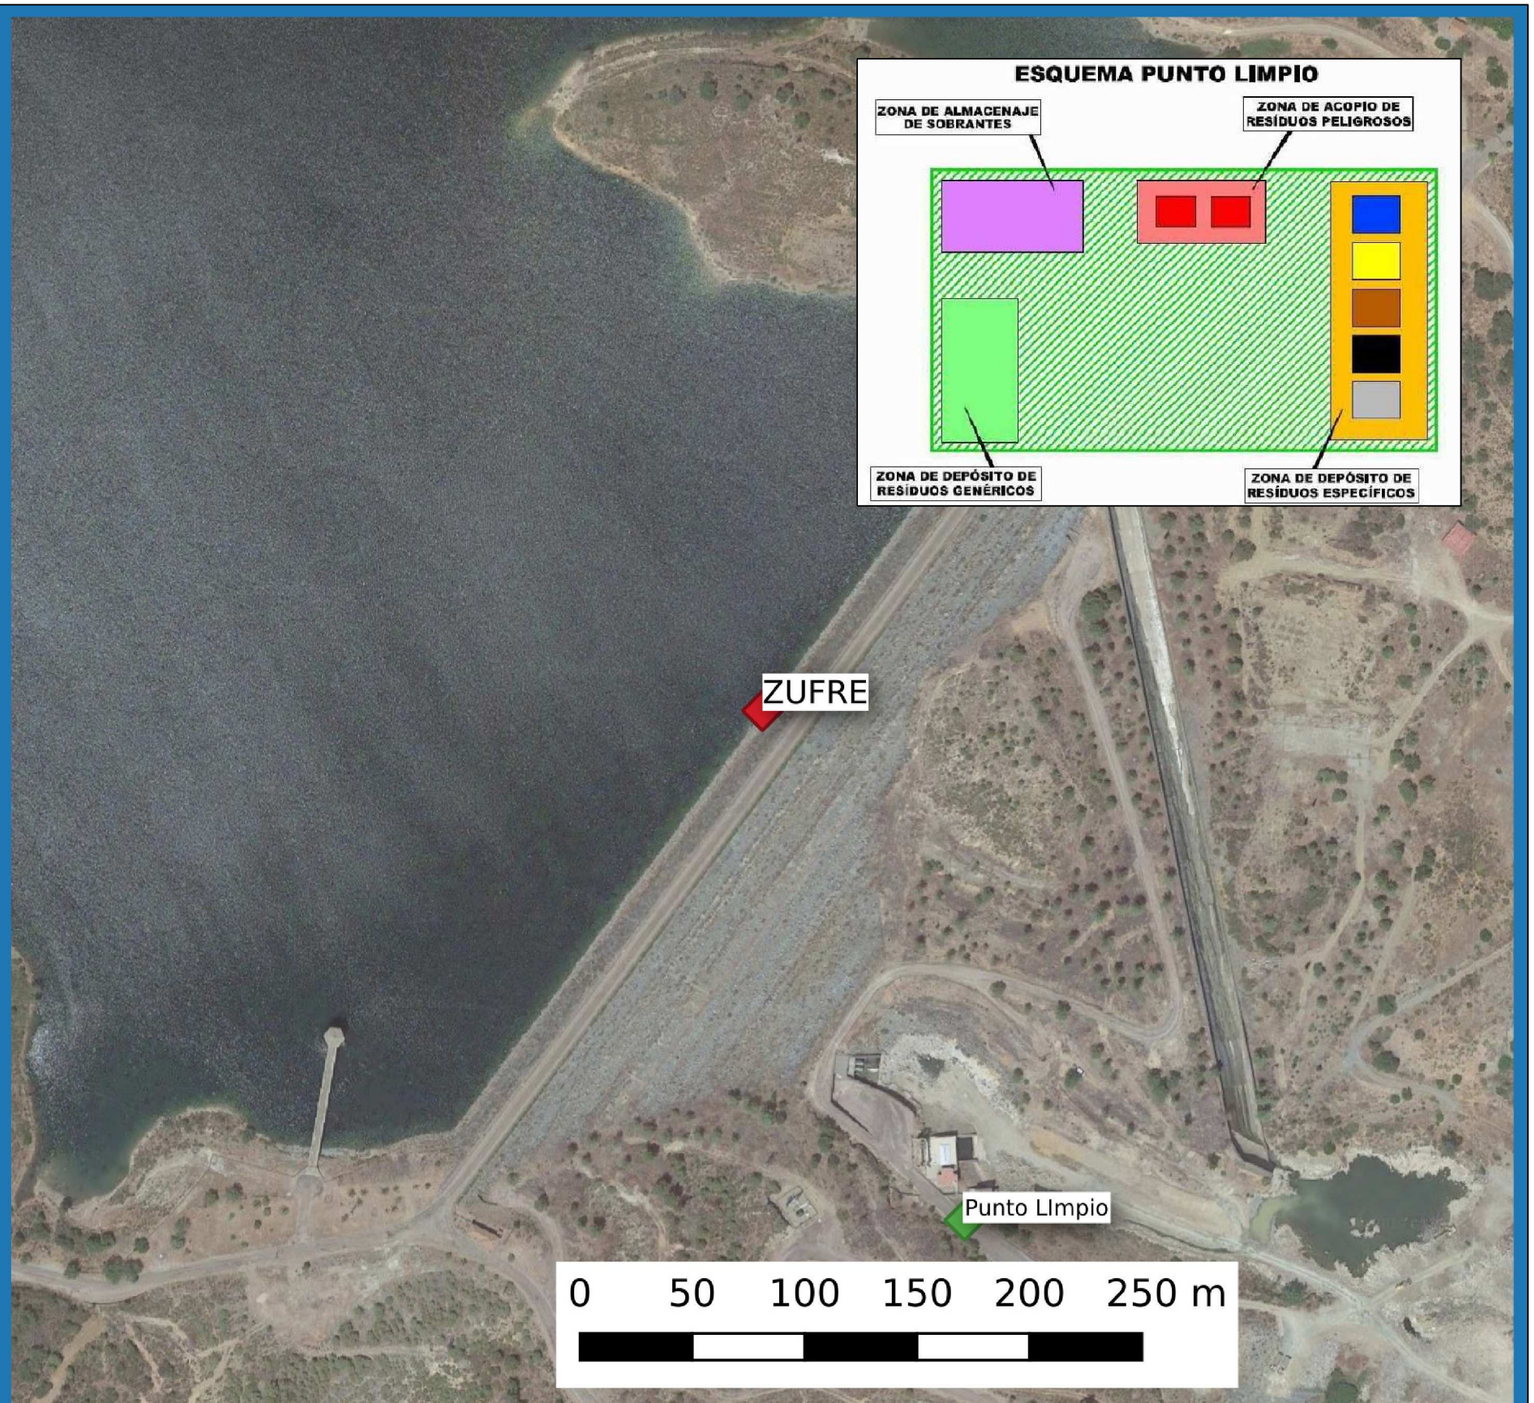

GOBIERNO DE ESPAÑA
MINISTERIO PARA LA TRANSICIÓN ECOLÓGICA
CONFEDERACIÓN HIDROGRÁFICA DEL GUADALQUIVIR, O.A.

TÍTULO DEL PROYECTO:
PROYECTO DE ADECUACIÓN DE LOS SISTEMAS DE AUSCULTACIÓN DE LAS PRESAS DE LA ZONA DE SEVILLA

INGENIERO AUTOR DEL PROYECTO:
MARCOS MENDEZ JOSE MANUEL - DNI 22671781Z
Firmado digitalmente por MARCOS MENDEZ JOSE MANUEL - DNI 22671781Z
Fecha: 2020.09.29 13:55:12 +02'00'
Fdo: JOSÉ MANUEL MARCOS MÉNDEZ

ESCALA:
FORMATO ORIGINAL: UNE A-3

FECHA:
Oct-2019

DENOMINACIÓN:
GESTIÓN DE RESIDUOS
PRESA E-62 ZUFRE

PLANO: 07
HOJA: