




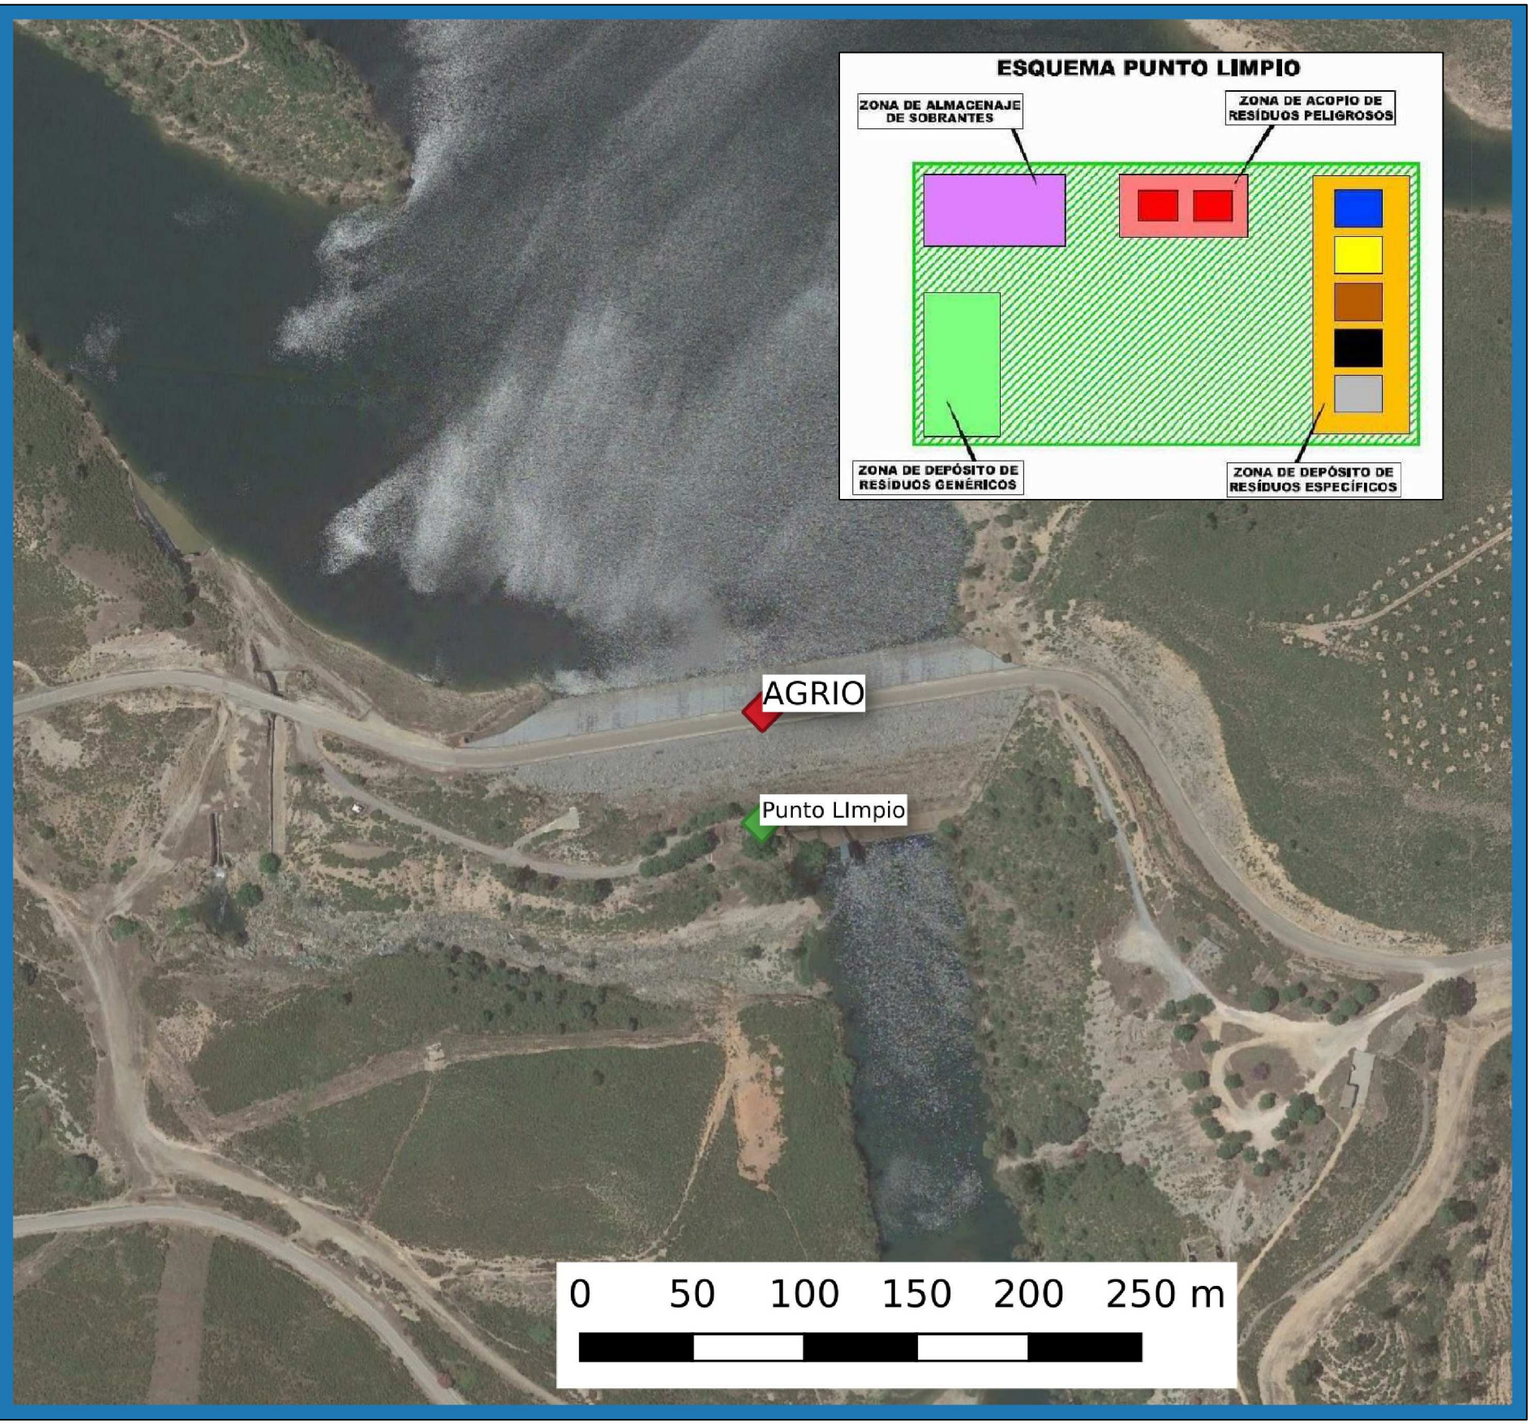

GOBIERNO DE ESPAÑA · MINISTERIO PARA LA TRANSICIÓN ECOLÓGICA · CONFEDERACIÓN HIDROGRÁFICA DEL GUADALQUIVIR, O.A.	TÍTULO DEL PROYECTO: **PROYECTO DE ADECUACIÓN DE LOS SISTEMAS DE AUSCULTACIÓN DE LAS PRESAS DE LA ZONA DE SEVILLA**	INGENIERO AUTOR DEL PROYECTO: MARCOS MENDEZ JOSE MANUEL - DNI 22671781Z. Firmado digitalmente por MARCOS MENDEZ JOSE MANUEL - DNI 22671781Z Fecha: 2020.09.29 13:55:56 +02'00' Fdo: JOSÉ MANUEL MARCOS MÉNDEZ	ESCALA: FORMATO ORIGINAL: UNE A-3	FECHA: Oct-2019	DENOMINACIÓN: GESTIÓN DE RESIDUOS PRESA E-67 AGRIO	PLANO: 08 HOJA: