


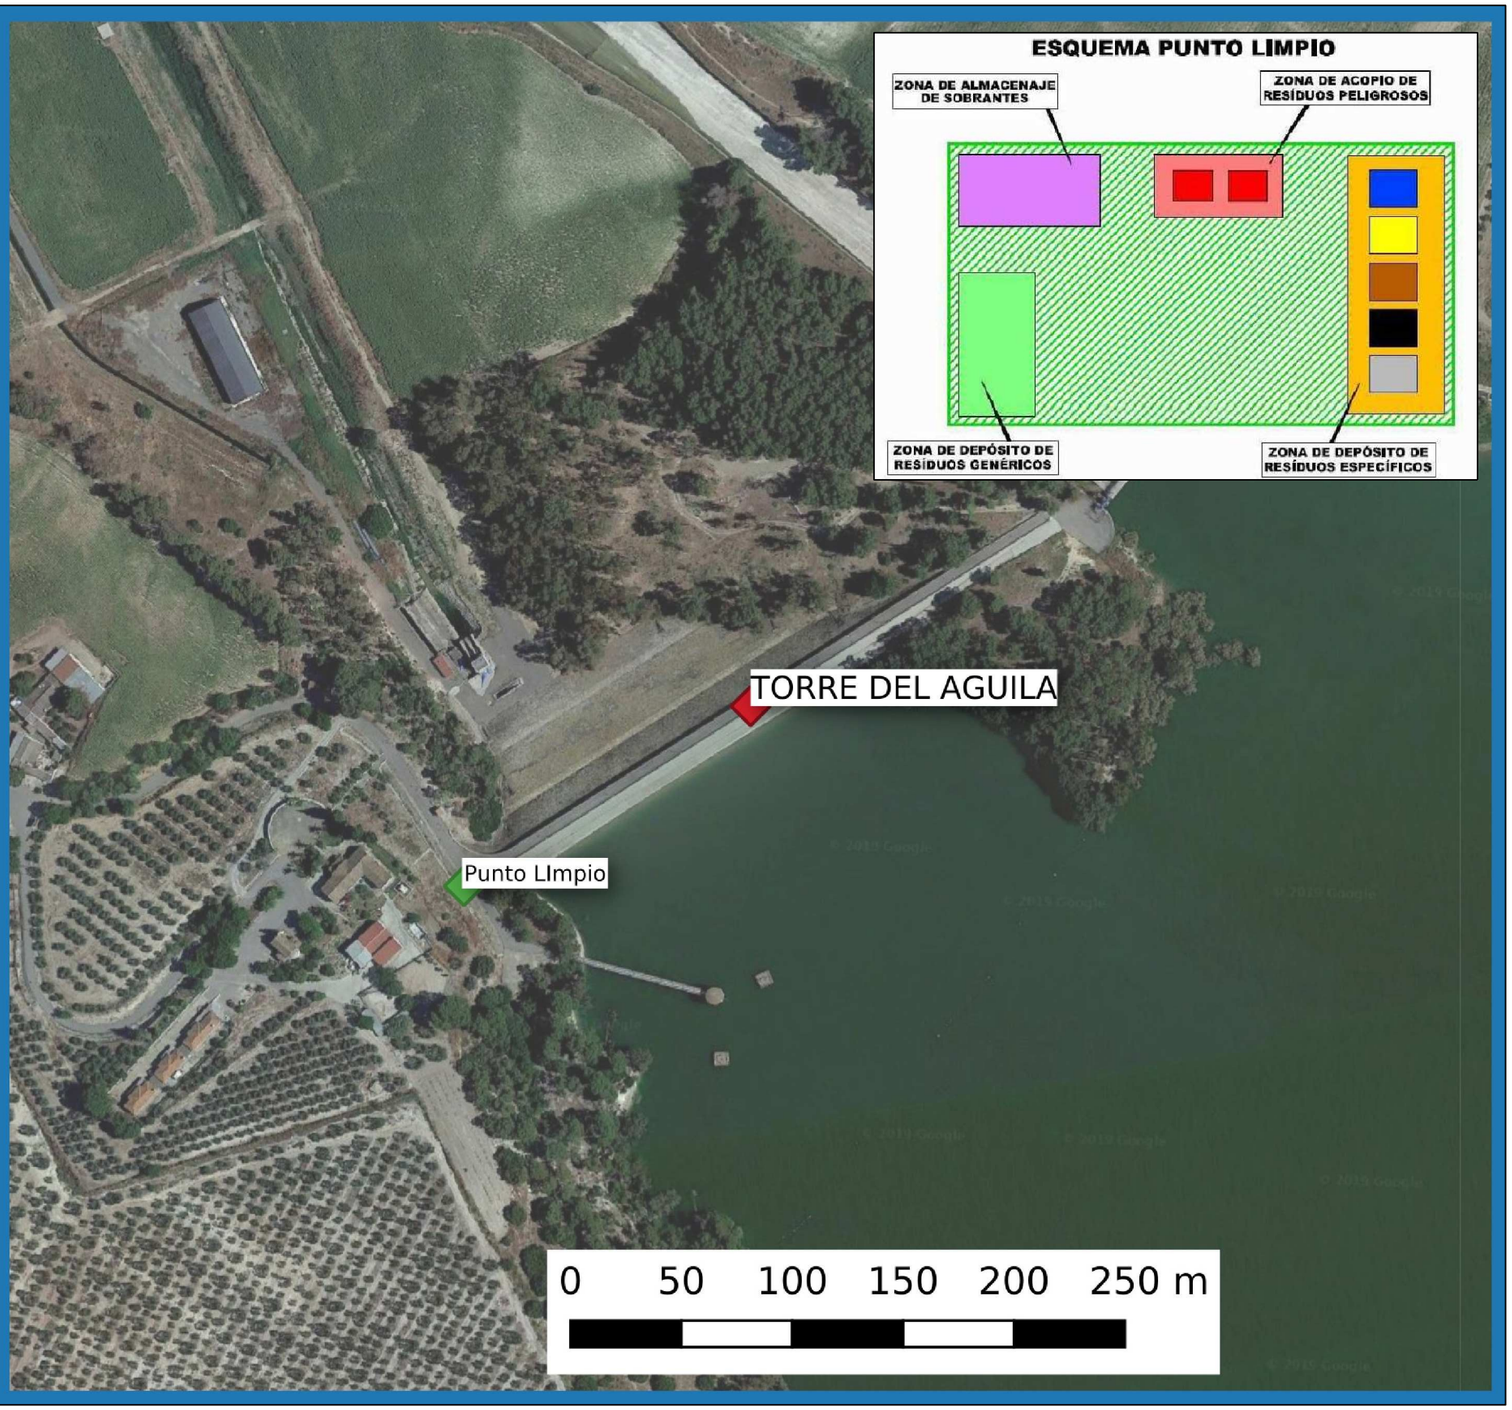






| | | | | | |
|---|---|---|---|---|---|
| GOBIERNO DE ESPAÑA · MINISTERIO PARA LA TRANSICIÓN ECOLÓGICA · CONFEDERACIÓN HIDROGRÁFICA DEL GUADALQUIVIR, O.A. | TÍTULO DEL PROYECTO: **PROYECTO DE ADECUACIÓN DE LOS SISTEMAS DE AUSCULTACIÓN DE LAS PRESAS DE LA ZONA DE SEVILLA** | INGENIERO AUTOR DEL PROYECTO: MARCOS MENDEZ JOSE MANUEL - DNI 22671781Z. Firmado digitalmente por MARCOS MENDEZ JOSE MANUEL - DNI 22671781Z. Fecha: 2020.09.29 13:56:39 +02'00'. Fdo: JOSÉ MANUEL MARCOS MÉNDEZ | ESCALA: FORMATO ORIGINAL: UNE A-3 | FECHA: Oct-2019 | DENOMINACIÓN: GESTIÓN DE RESIDUOS. PRESA E-68 TORRE DEL AGUILA. PLANO: 09. HOJA: |