


ALZADO AGUAS ABAJO

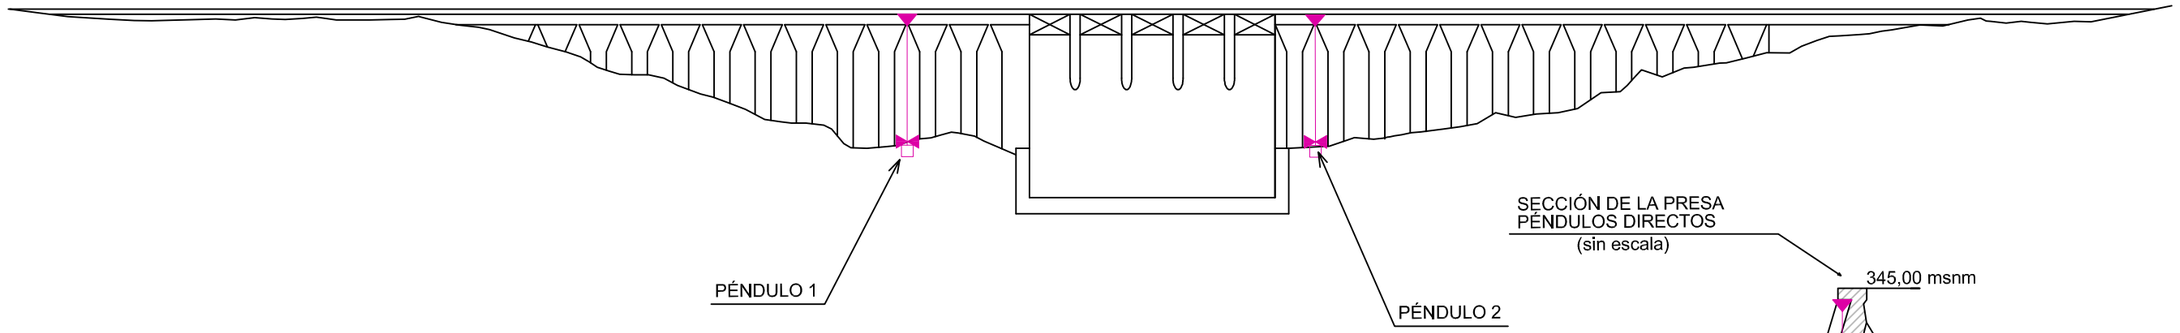

SECCIÓN DE LA PRESA
PÉNDULOS DIRECTOS
(sin escala)

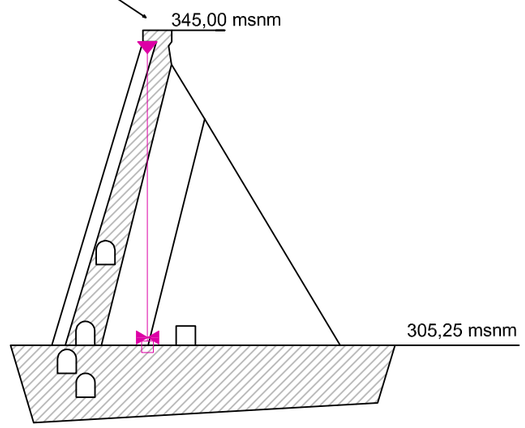

PLANTA DE LA PRESA

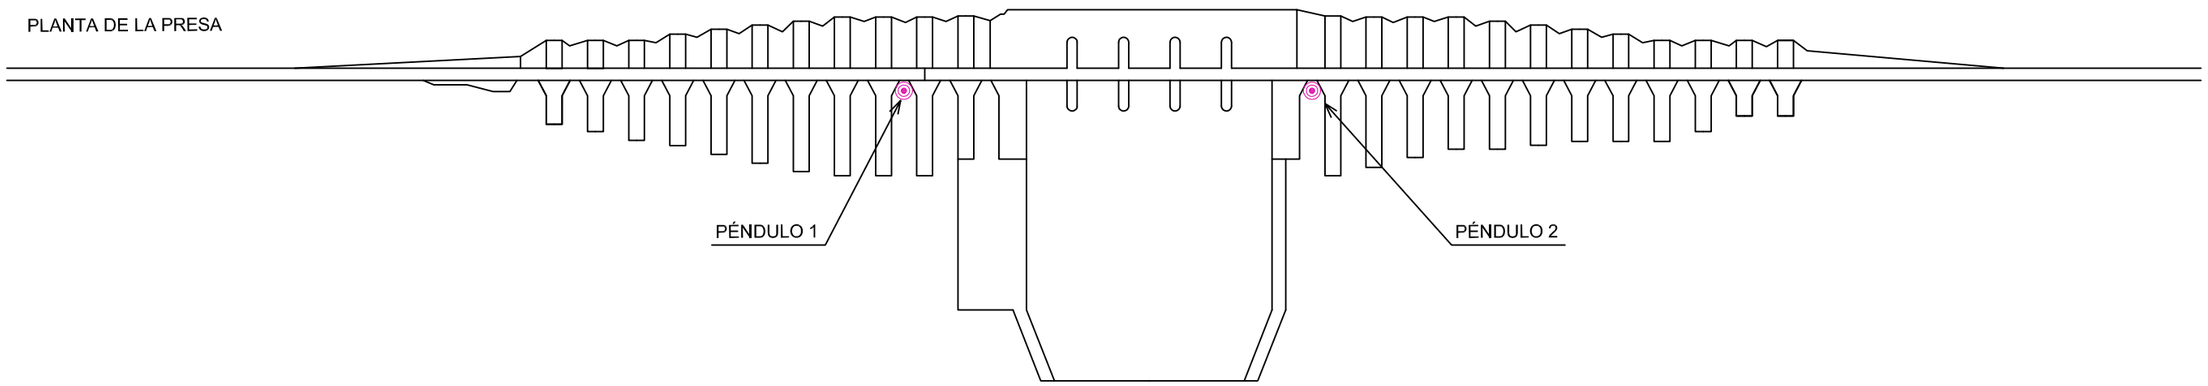

GOBIERNO DE ESPAÑA
MINISTERIO PARA LA TRANSICIÓN ECOLÓGICA
CONFEDERACIÓN HIDROGRÁFICA DEL GUADALQUIVIR, O.A.

TÍTULO DEL PROYECTO:
PROYECTO DE ADECUACIÓN DE LOS SISTEMAS DE AUSCULTACIÓN DE LAS PRESAS DE LA ZONA DE SEVILLA
PRESA DE ARACENA

INGENIERO AUTOR DEL PROYECTO:
Fdo: JOSÉ MANUEL MARCOS MÉNDEZ

ESCALA:
0 10 30 40m
1:1.750
FORMATO ORIGINAL: UNE A-3

FECHA:
OCT-2019

DENOMINACIÓN:
PRESA DE ARACENA
AUSCULTACIÓN. PÉNDULOS

PLANO: 09

HOJA: 1 de 5