


PLANTA DE LA PRESA

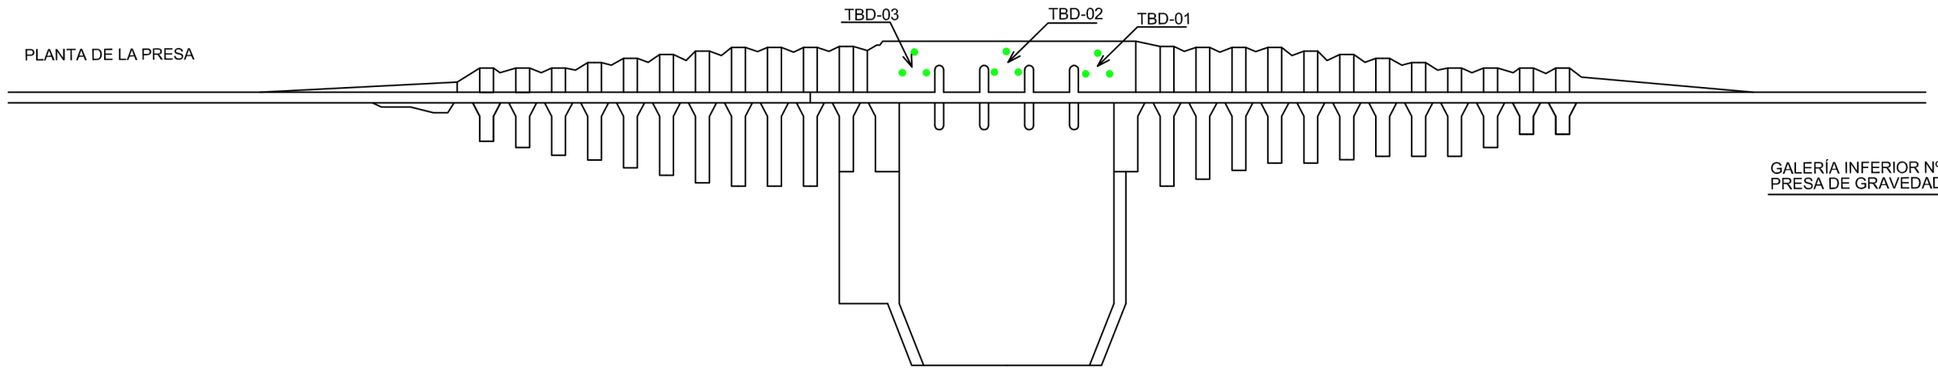


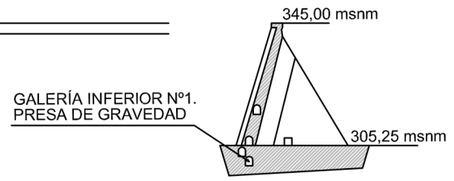

SECCIÓN DE LA PRESA


PLANTA DE LA PRESA

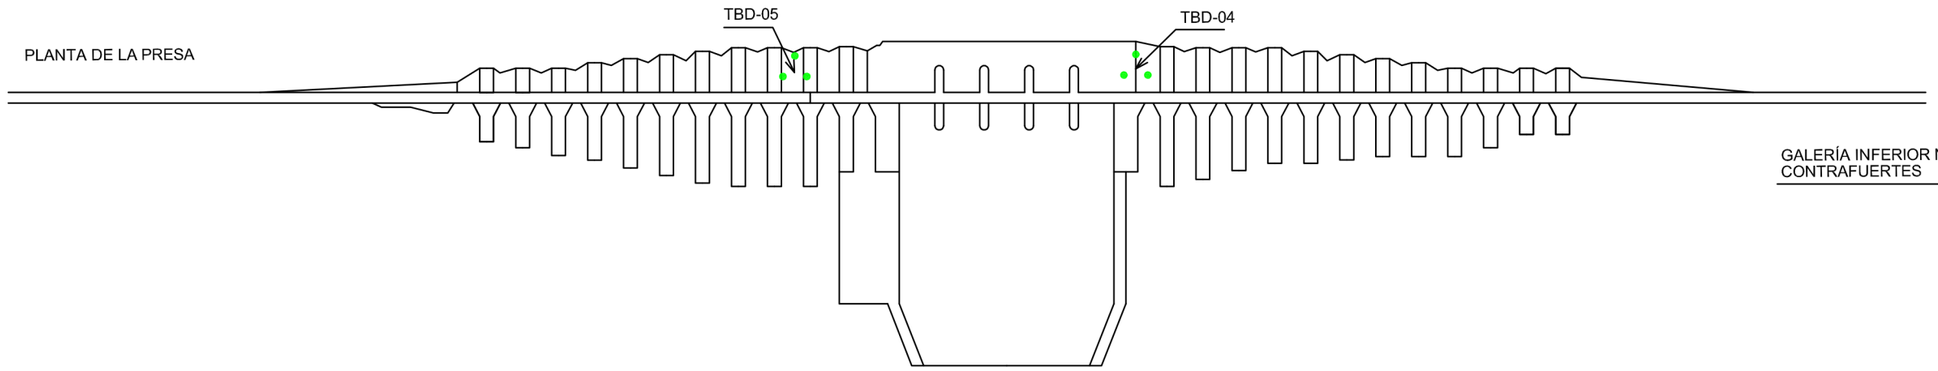


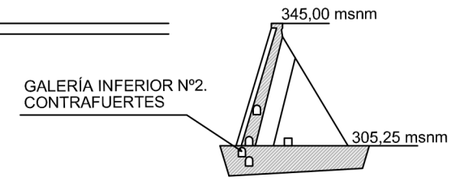

SECCIÓN DE LA PRESA


PLANTA DE LA PRESA

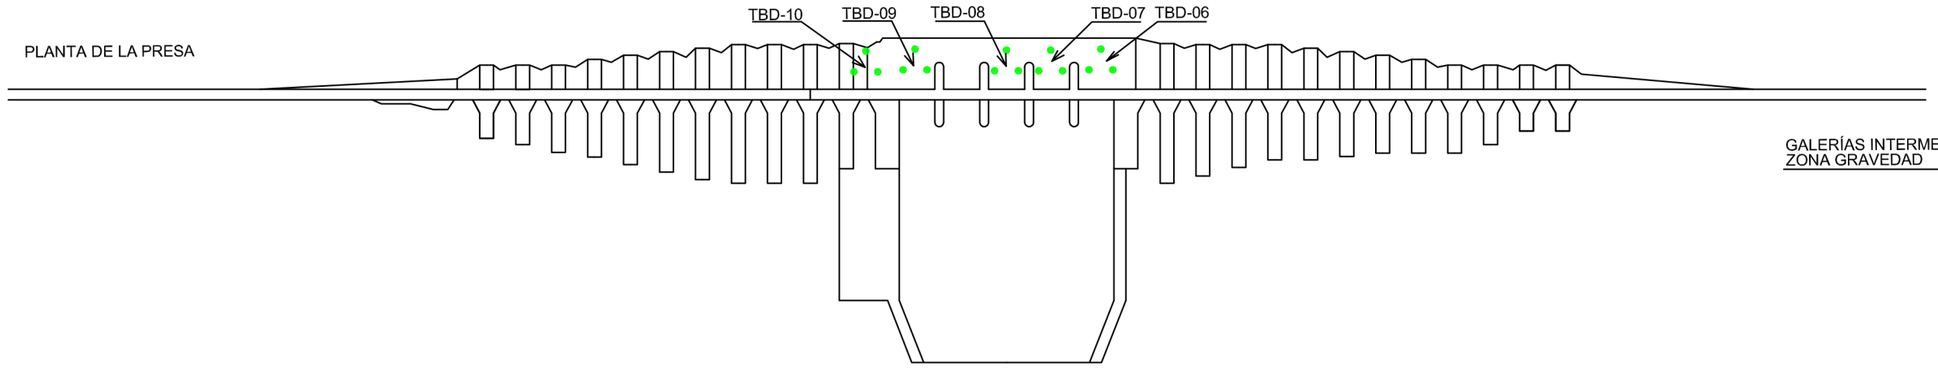

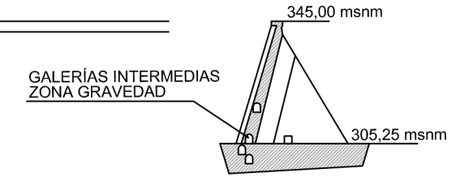

SECCIÓN DE LA PRESA

PLANTA DE LA PRESA

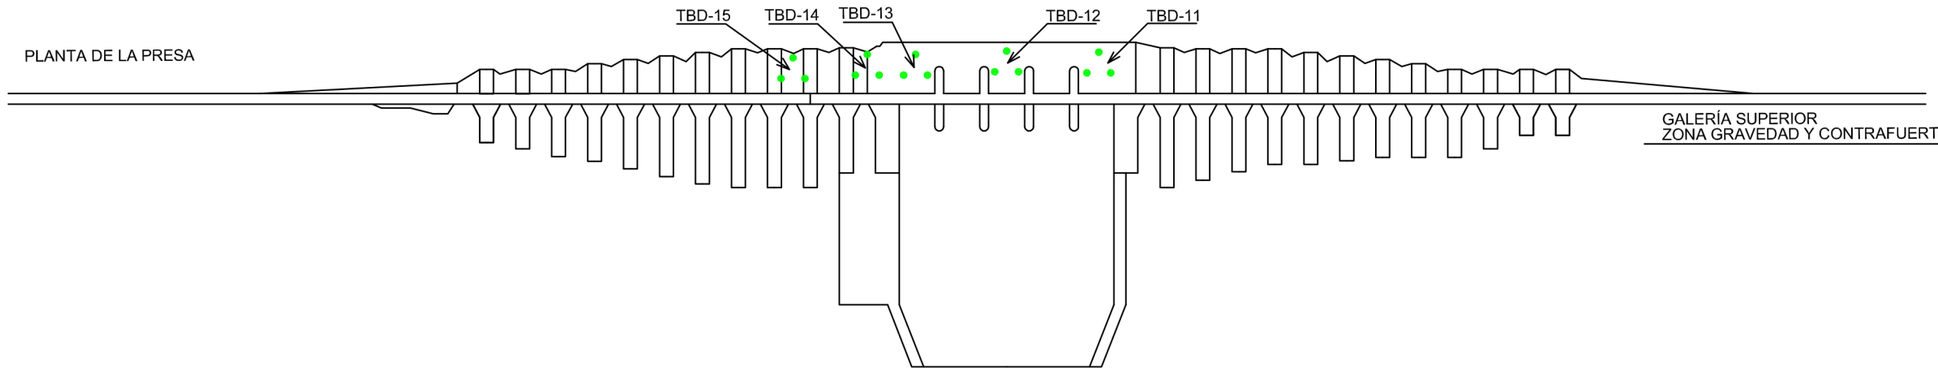

SECCIÓN DE LA PRESA

GOBIERNO DE ESPAÑA | MINISTERIO PARA LA TRANSICIÓN ECOLÓGICA | CONFEDERACIÓN HIDROGRÁFICA DEL GUADALQUIVIR, O.A.

TÍTULO DEL PROYECTO:
PROYECTO DE ADECUACIÓN DE LOS SISTEMAS DE AUSCULTACIÓN DE LAS PRESAS DE LA ZONA DE SEVILLA
PRESA DE ARACENA

INGENIERO AUTOR DEL PROYECTO:
Fdo: JOSÉ MANUEL MARCOS MÉNDEZ

ESCALA: SIN ESCALA
FORMATO ORIGINAL: UNE A-3

FECHA: OCT-2019

DENOMINACIÓN:
PRESA DE ARACENA
AUSCULTACIÓN. TERNAS DE BASE

PLANO: 09

HOJA: 2 de 5