








HITO MARGEN DERECHA

CLAVO NIVELACIÓN-COLIMACIÓN

DIANA FIJA


HITO MARGEN IZQ.

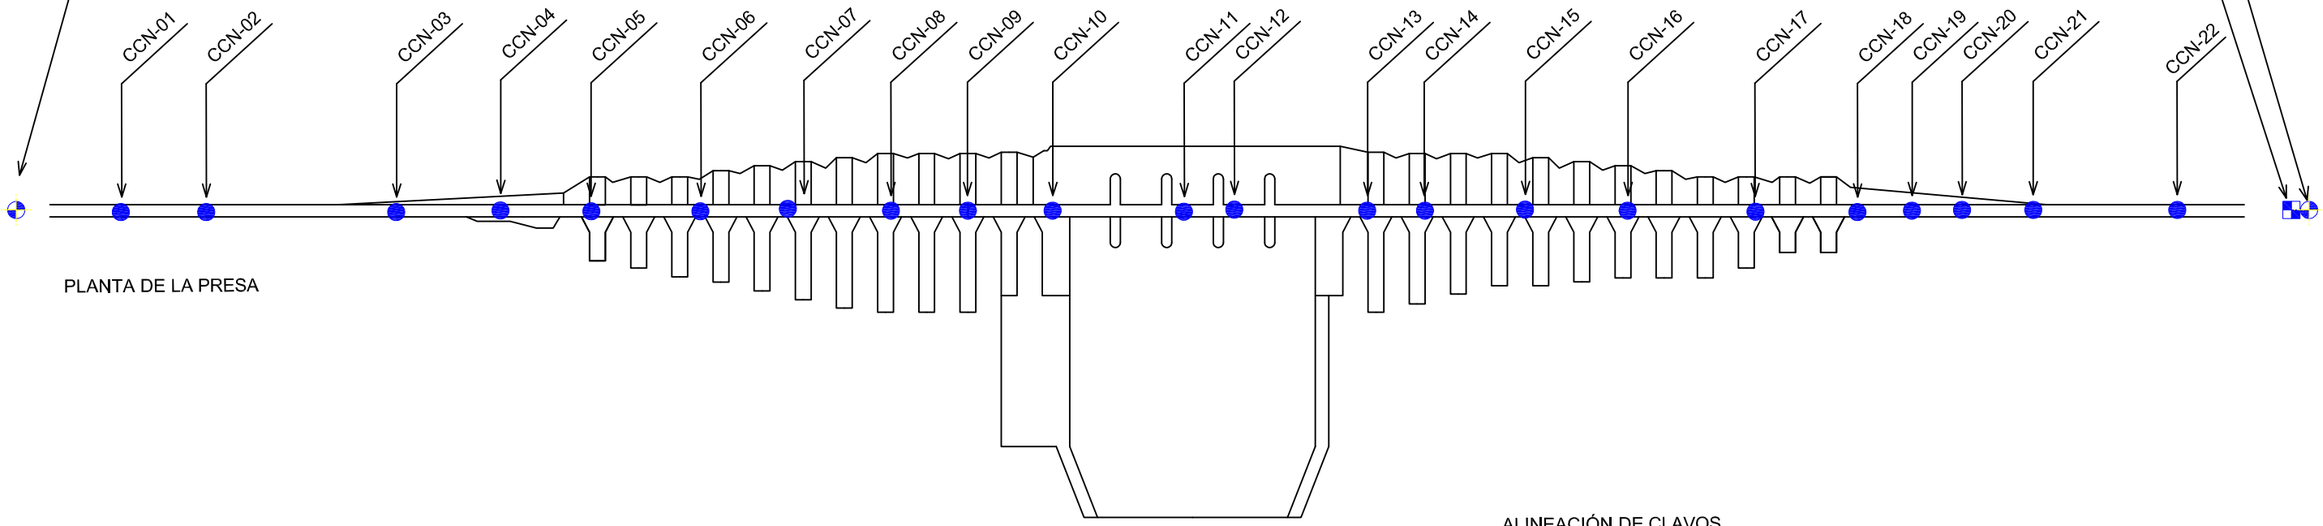

PLANTA DE LA PRESA



MIRAS DE COLIMACIÓN

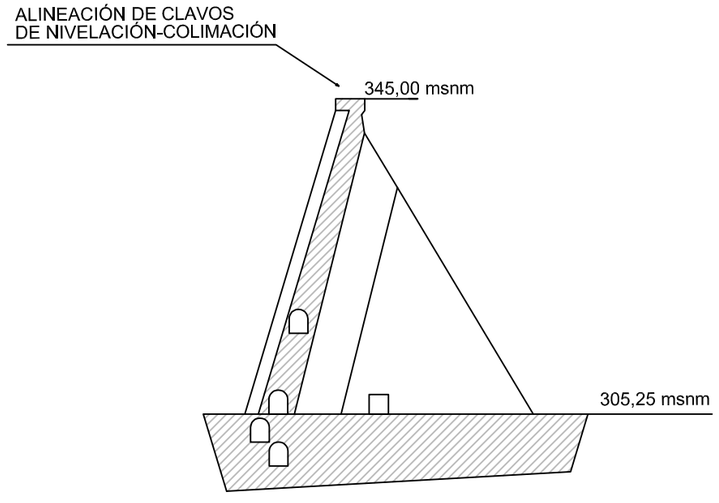

SECCIÓN DE LA PRESA
(sin escala)

GOBIERNO DE ESPAÑA · MINISTERIO PARA LA TRANSICIÓN ECOLÓGICA · CONFEDERACIÓN HIDROGRÁFICA DEL GUADALQUIVIR, O.A.	TÍTULO DEL PROYECTO: **PROYECTO DE ADECUACIÓN DE LOS SISTEMAS DE AUSCULTACIÓN DE LAS PRESAS DE LA ZONA DE SEVILLA** PRESA DE ARACENA	INGENIERO AUTOR DEL PROYECTO: Fdo: JOSÉ MANUEL MARCOS MÉNDEZ	ESCALA: 0 10 30 40m 1:1.750 FORMATO ORIGINAL: UNE A-3	FECHA: OCT-2019	DENOMINACIÓN: PRESA DE ARACENA AUSCULTACIÓN. CONTROL TOPOGRÁFICO	PLANO: 09 HOJA: 3 de 5