

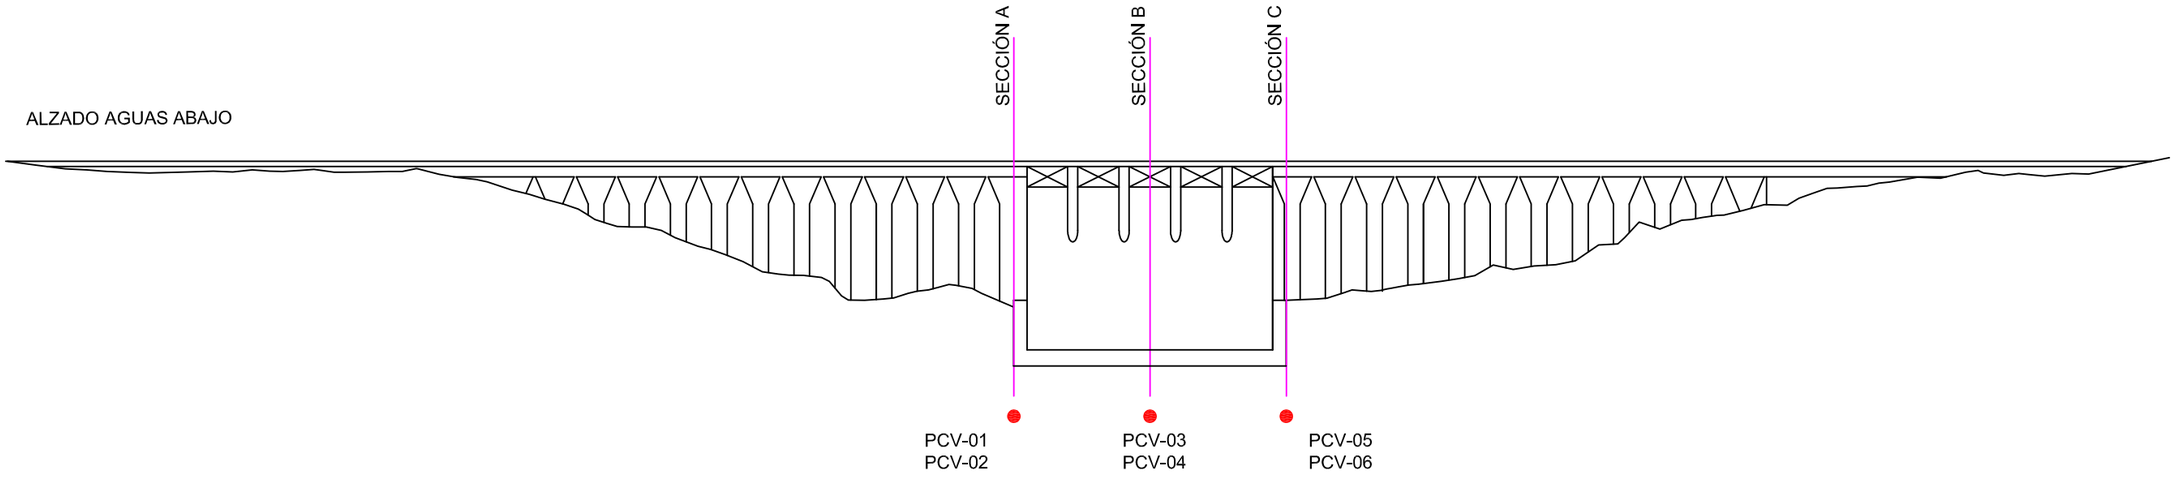



SECCIÓN A
(sin escala)

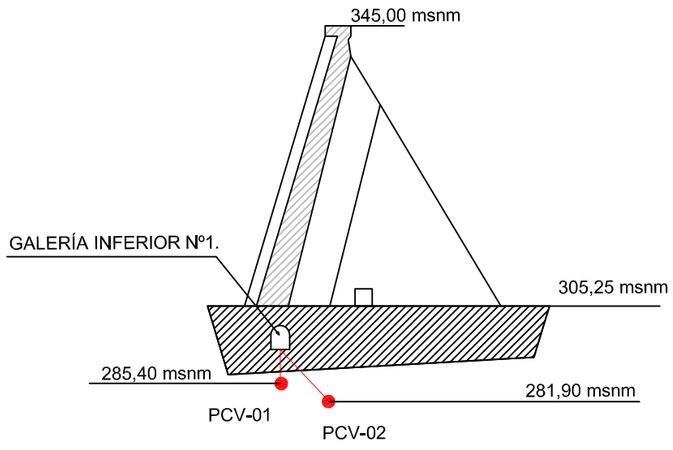

SECCIÓN B
(sin escala)

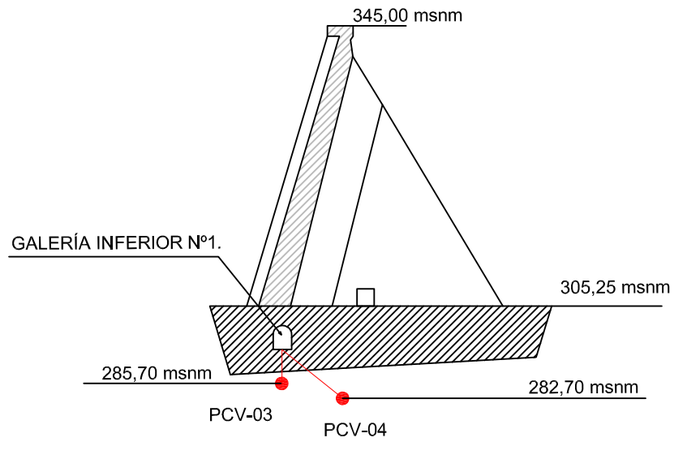

SECCIÓN C
(sin escala)

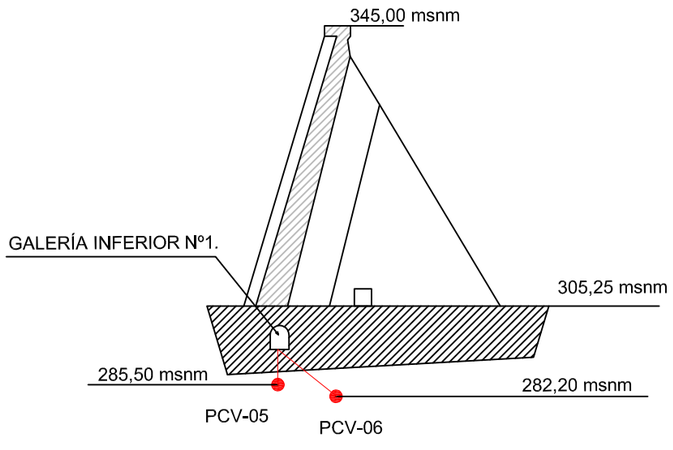

GOBIERNO DE ESPAÑA
MINISTERIO PARA LA TRANSICIÓN ECOLÓGICA
CONFEDERACIÓN HIDROGRÁFICA DEL GUADALQUIVIR, O.A.

TÍTULO DEL PROYECTO:
PROYECTO DE ADECUACIÓN DE LOS SISTEMAS DE AUSCULTACIÓN DE LAS PRESAS DE LA ZONA DE SEVILLA
PRESA DE ARACENA

INGENIERO AUTOR DEL PROYECTO:
Fdo: JOSÉ MANUEL MARCOS MÉNDEZ

ESCALA: 0 10 30 40m — 1:1.750
FORMATO ORIGINAL: UNE A-3

FECHA: OCT-2019

DENOMINACIÓN:
PRESA DE ARACENA
AUSCULTACIÓN. PIEZÓMETROS DE CUERDA VIBRANTE

PLANO: 09

HOJA: 4 de 5