

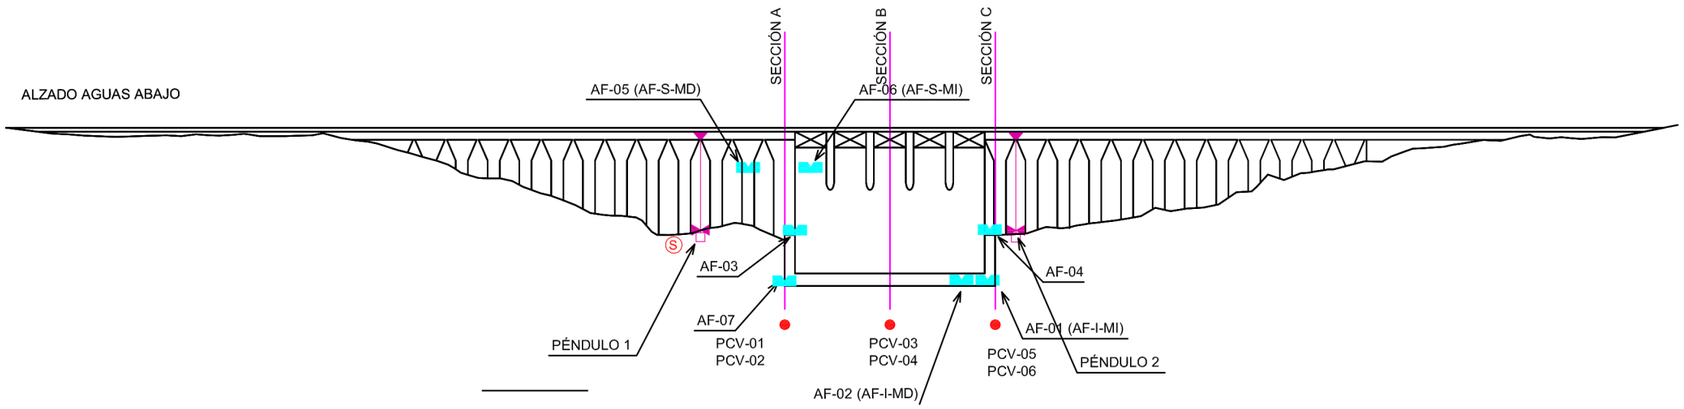



SECCIÓN A
(sin escala)

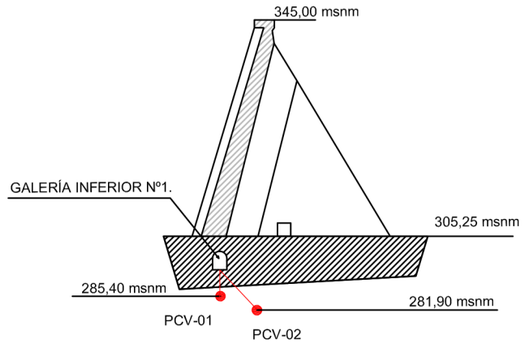

SECCIÓN B
(sin escala)

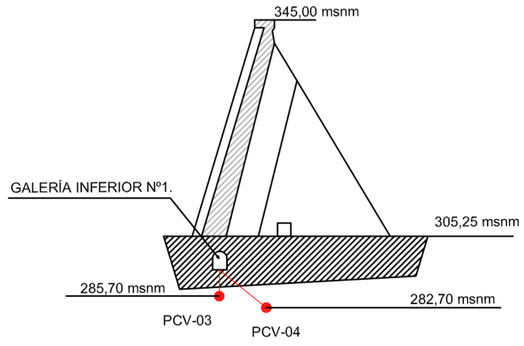



SECCIÓN C
(sin escala)

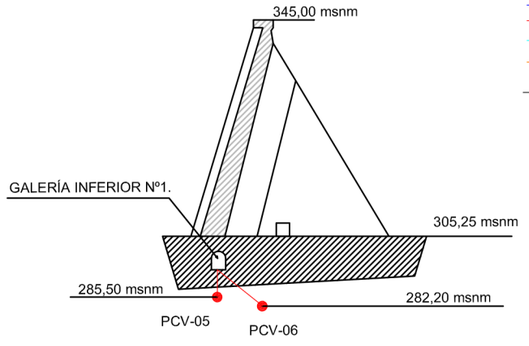


Fibra óptica que une los ULM entre si, y con el servidor (en oficina)
Cableado que conecta mediidores de Pendulo, CLM y ULM
Cableado que conecta Aforadores, CLM y ULM
Cableado que concecta sensor PCV, CLM y ULM
Cableado que concecta Acelerógrafos, CLM y ULM

SECCIÓN DE LA PRESA
PÉNDULOS DIRECTOS
(sin escala)

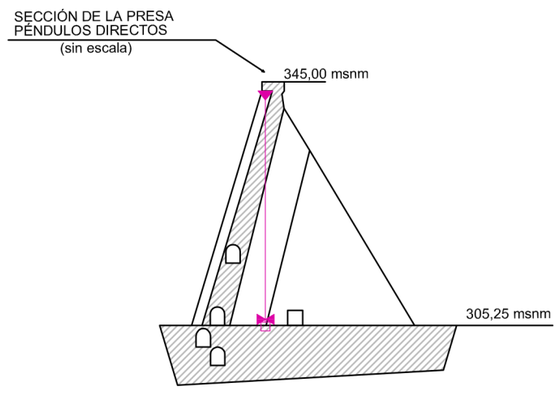

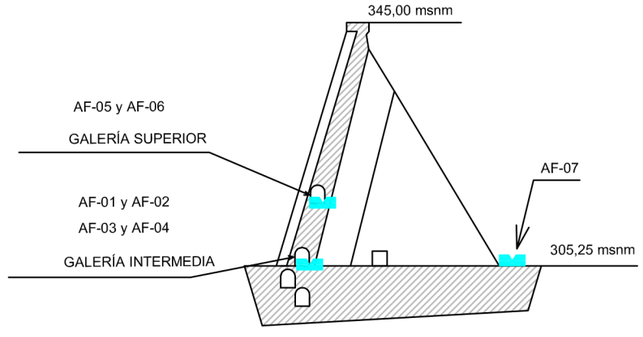

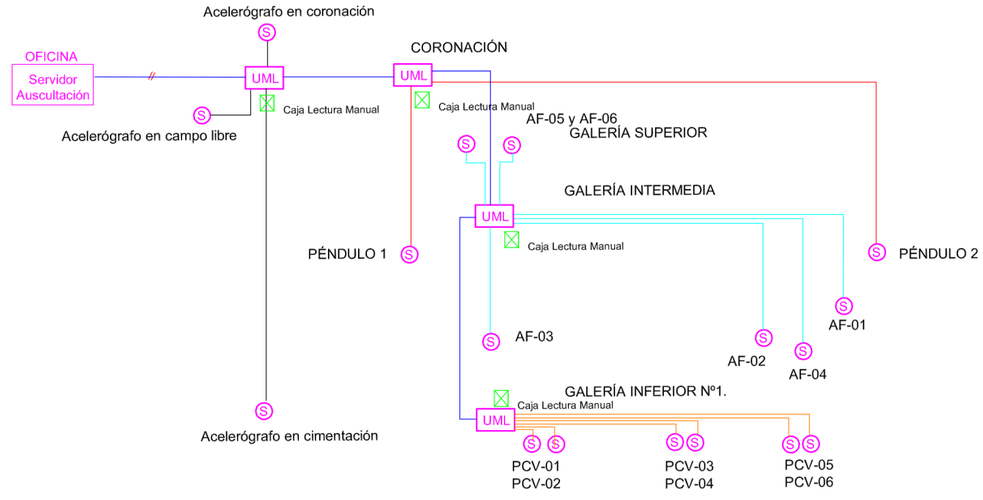

GOBIERNO DE ESPAÑA · MINISTERIO PARA LA TRANSICIÓN ECOLÓGICA · CONFEDERACIÓN HIDROGRÁFICA DEL GUADALQUIVIR, O.A.	TÍTULO DEL PROYECTO: **PROYECTO DE ADECUACIÓN DE LOS SISTEMAS DE AUSCULTACIÓN DE LAS PRESAS DE LA ZONA DE SEVILLA** PRESA DE ARACENA	INGENIERO AUTOR DEL PROYECTO: Fdo: JOSÉ MANUEL MARCOS MÉNDEZ	ESCALA: SIN ESCALA FORMATO ORIGINAL: UNE A-3	FECHA: OCT-2019	DENOMINACIÓN: PRESA DE ARACENA AUSCULTACIÓN. ESQUEMA AUTOMATIZACIÓN	PLANO: 09 HOJA: 6 de 6