
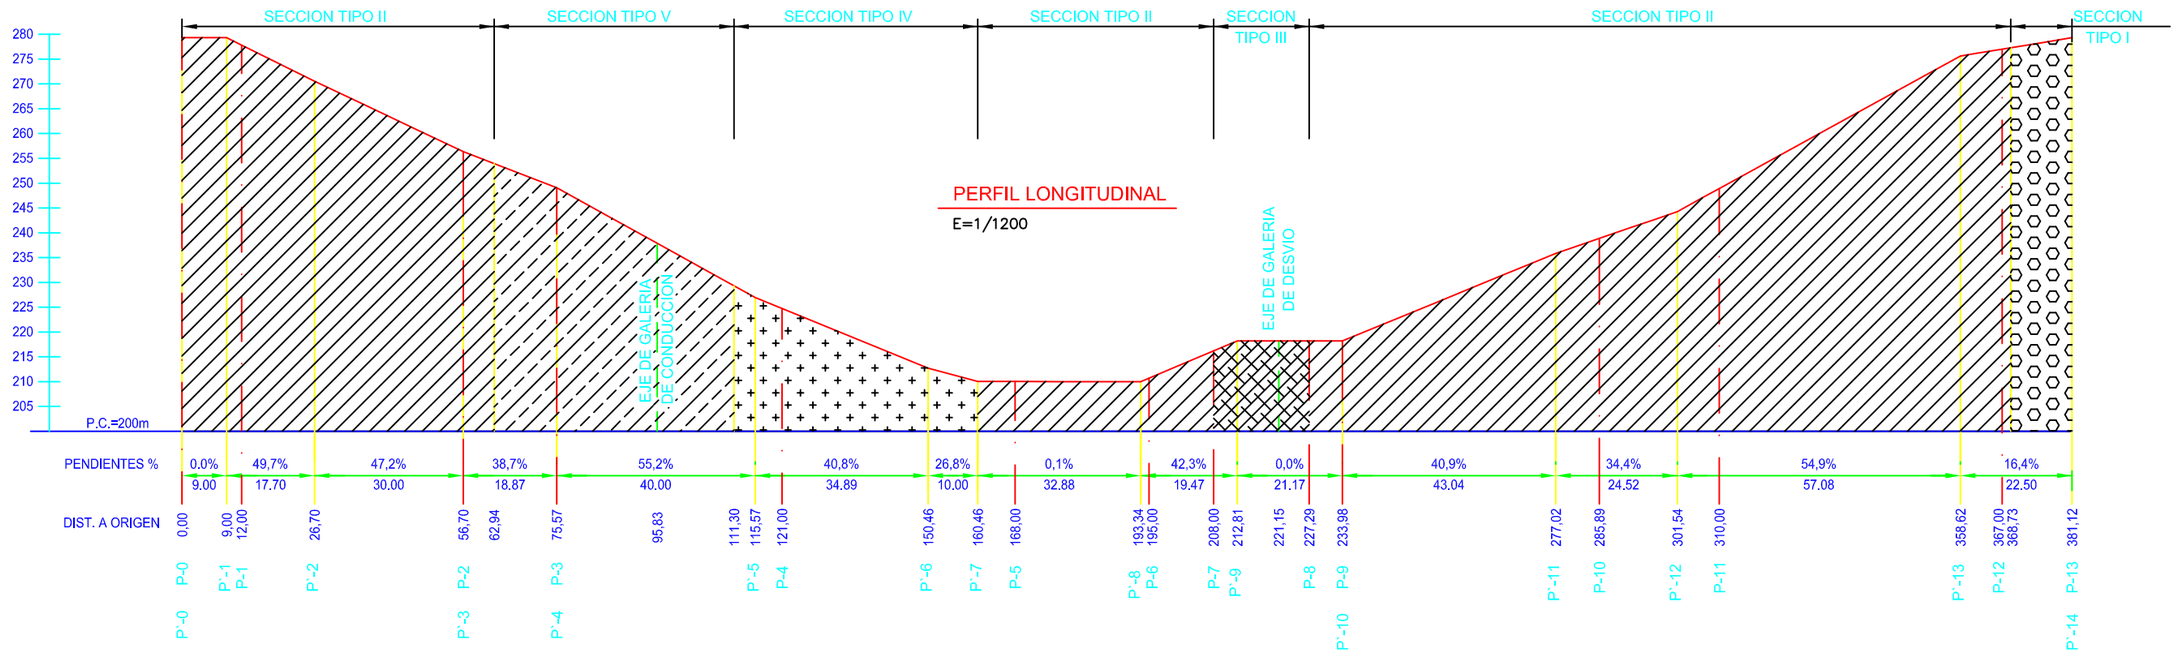


P` = CAMBIO DE ALINEACION EN ALZADO.
P = CAMBIO DE ALINEACION EN PLANTA.

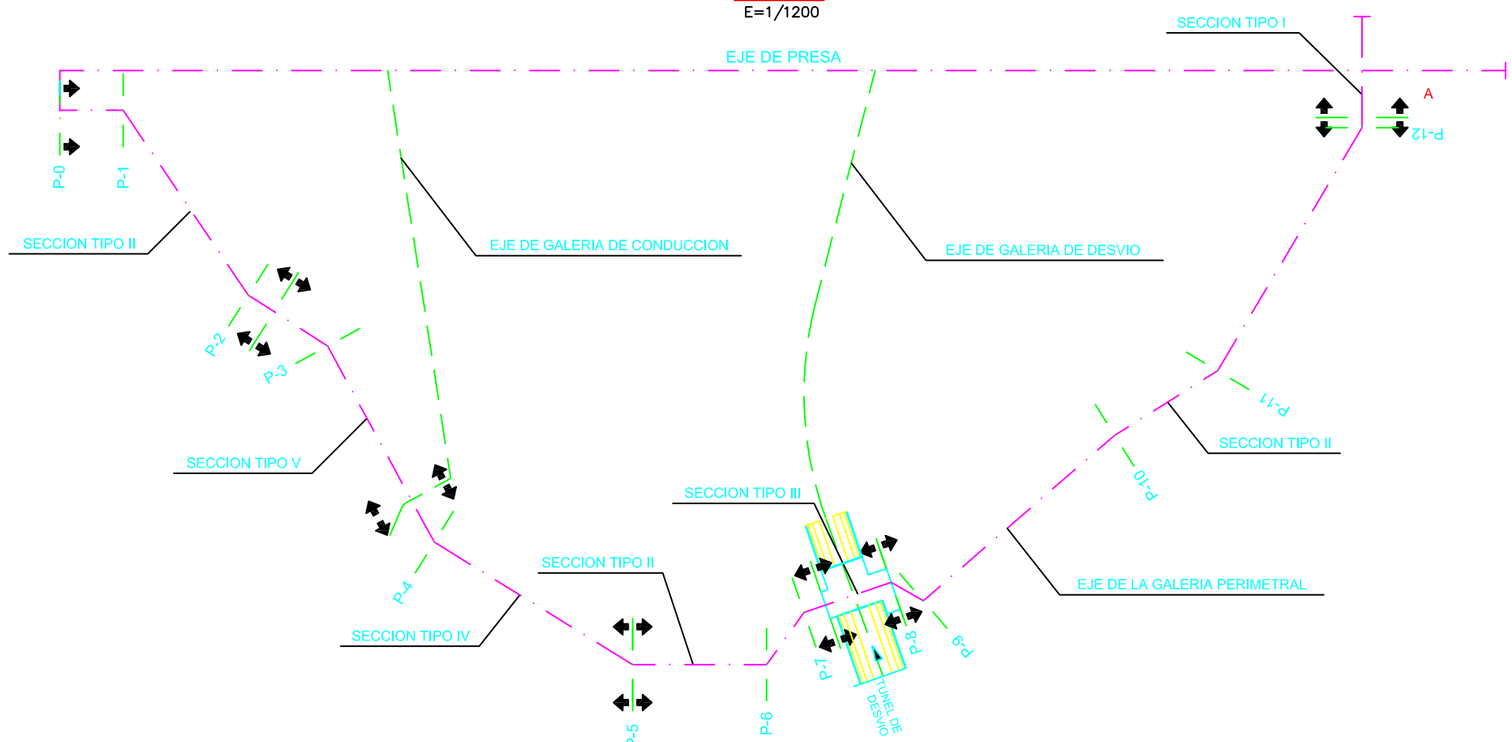

GOBIERNO DE ESPAÑA / MINISTERIO PARA LA TRANSICIÓN ECOLÓGICA / CONFEDERACIÓN HIDROGRÁFICA DEL GUADALQUIVIR, O.A.	TÍTULO DEL PROYECTO: **PROYECTO DE ADECUACIÓN DE LOS SISTEMAS DE AUSCULTACIÓN DE LAS PRESAS DE LA ZONA DE SEVILLA** PRESA DE HUESNA	INGENIERO AUTOR DEL PROYECTO: Fdo: JOSÉ MANUEL MARCOS MÉNDEZ	ESCALA: 1/1200 (0m 6m 12m 18m 24m) FORMATO ORIGINAL: UNE A-3	FECHA: OCT-2019	DENOMINACIÓN: GALERIA PERIMETRAL PRESA DE HUESNA PLANTA Y PERFIL LONGITUDINAL	PLANO: 12	HOJA: