
SECCION TIPO DE PRESA

E/1:750

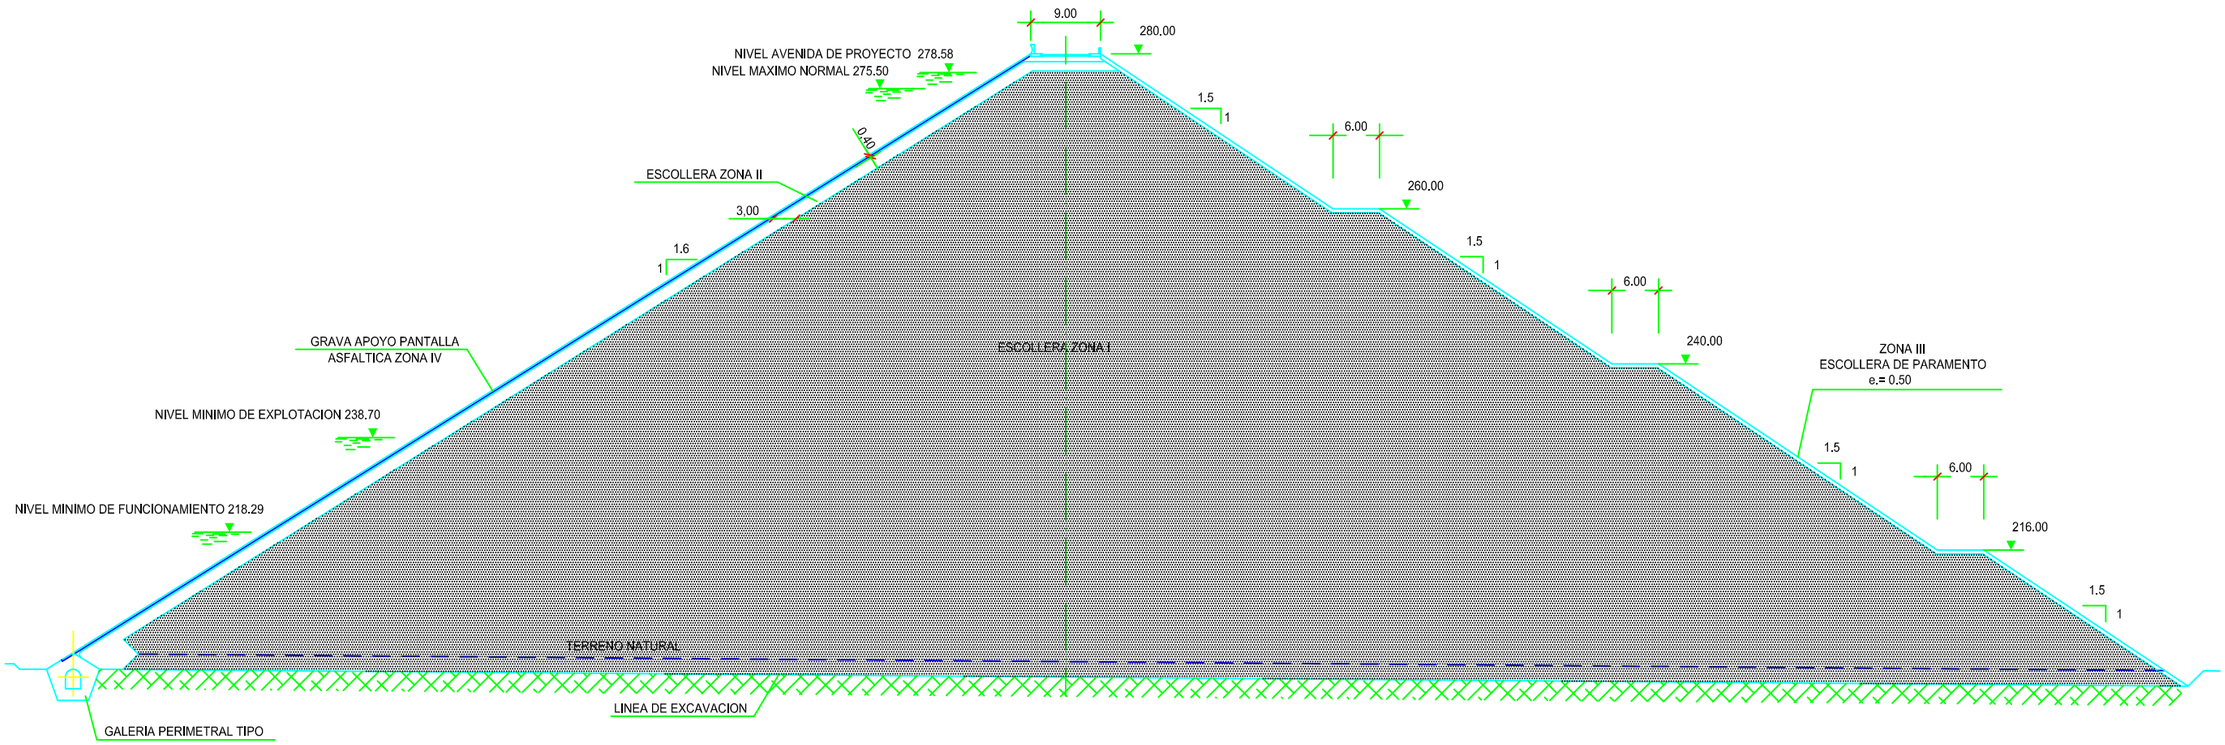

GOBIERNO DE ESPAÑA · MINISTERIO PARA LA TRANSICIÓN ECOLÓGICA · CONFEDERACIÓN HIDROGRÁFICA DEL GUADALQUIVIR, O.A.	TÍTULO DEL PROYECTO: **PROYECTO DE ADECUACIÓN DE LOS SISTEMAS DE AUSCULTACIÓN DE LAS PRESAS DE LA ZONA DE SEVILLA** PRESA DE HUESNA	INGENIERO AUTOR DEL PROYECTO: Fdo: JOSÉ MANUEL MARCOS MÉNDEZ	ESCALA: 1/750 (0m 5m 10m 15m) FORMATO ORIGINAL: UNE A-3	FECHA: OCT-2019	DENOMINACIÓN: SECCION TIPO DE LA PRESA	PLANO: 13 HOJA: