

SECCION DE AUSCULTACIÓN CUERPO DE PRESA

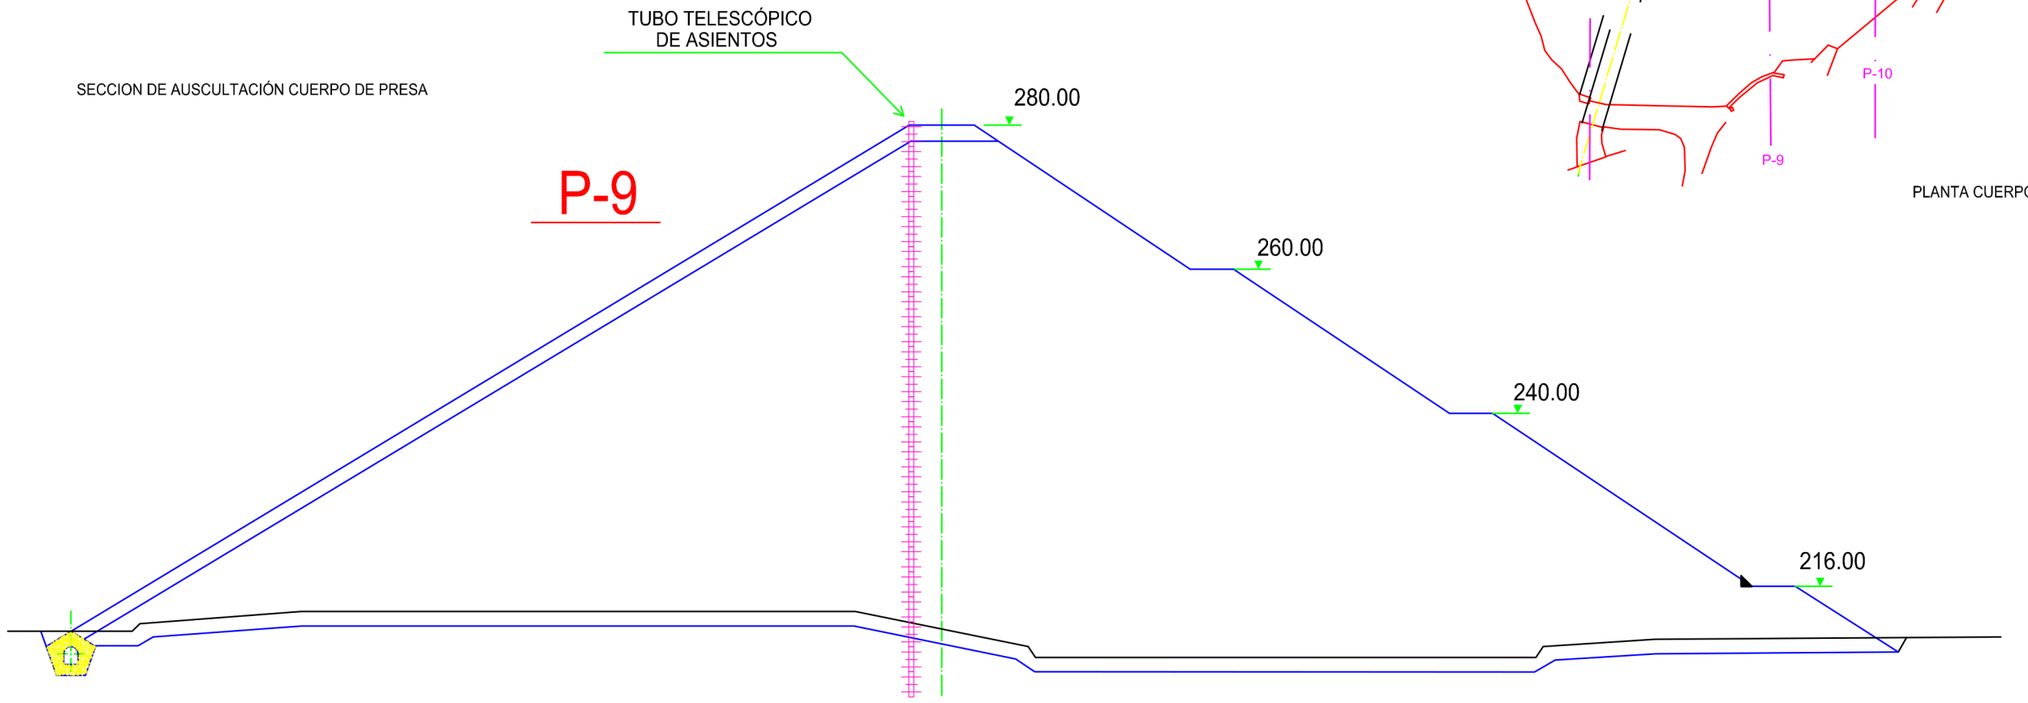

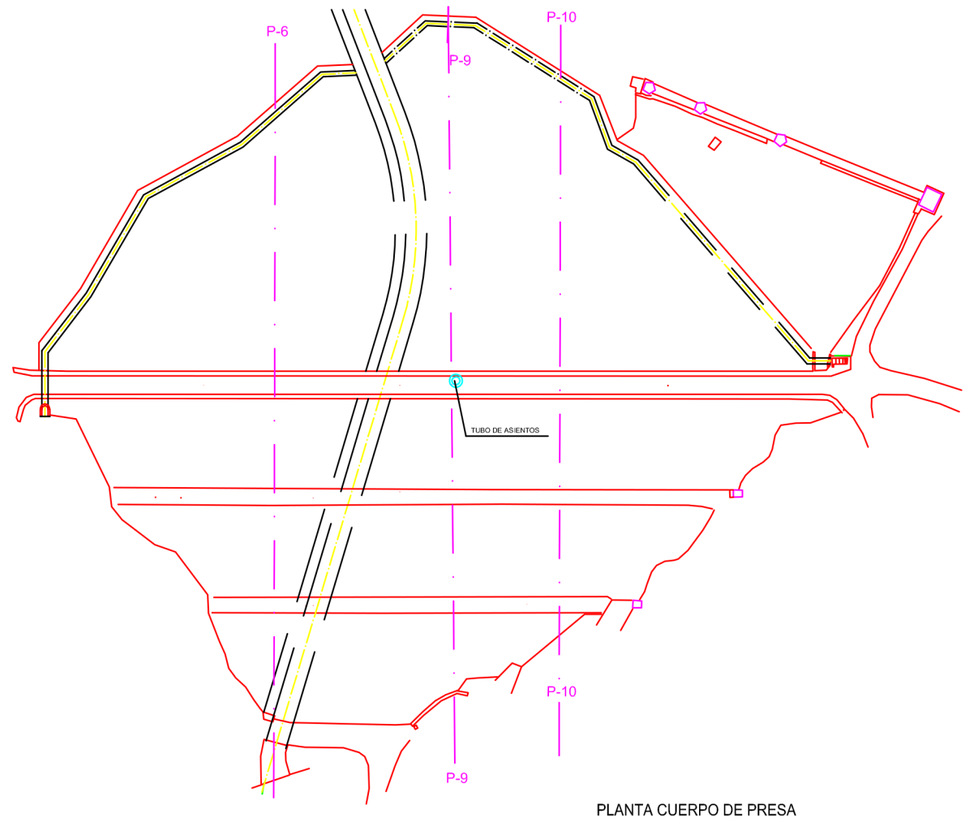

PLANTA CUERPO DE PRESA

LEYENDA

TUBO TELESCÓPICO DE ASIENTOS

TUBO DE ASIENTOS

GOBIERNO DE ESPAÑA · MINISTERIO PARA LA TRANSICIÓN ECOLÓGICA · CONFEDERACIÓN HIDROGRÁFICA DEL GUADALQUIVIR, O.A.	TÍTULO DEL PROYECTO: **PROYECTO DE ADECUACIÓN DE LOS SISTEMAS DE AUSCULTACIÓN DE LAS PRESAS DE LA ZONA DE SEVILLA** PRESA DE HUESNA	INGENIERO AUTOR DEL PROYECTO: Fdo: JOSÉ MANUEL MARCOS MÉNDEZ	ESCALA: SIN ESCALA FORMATO ORIGINAL: UNE A-3	FECHA: OCT-2019	DENOMINACIÓN: AUSCULTACIÓN PRESA DE HUESNA TUBO TELESCÓPICO DE ASIENTOS	PLANO: 14 HOJA: 3 DE 9