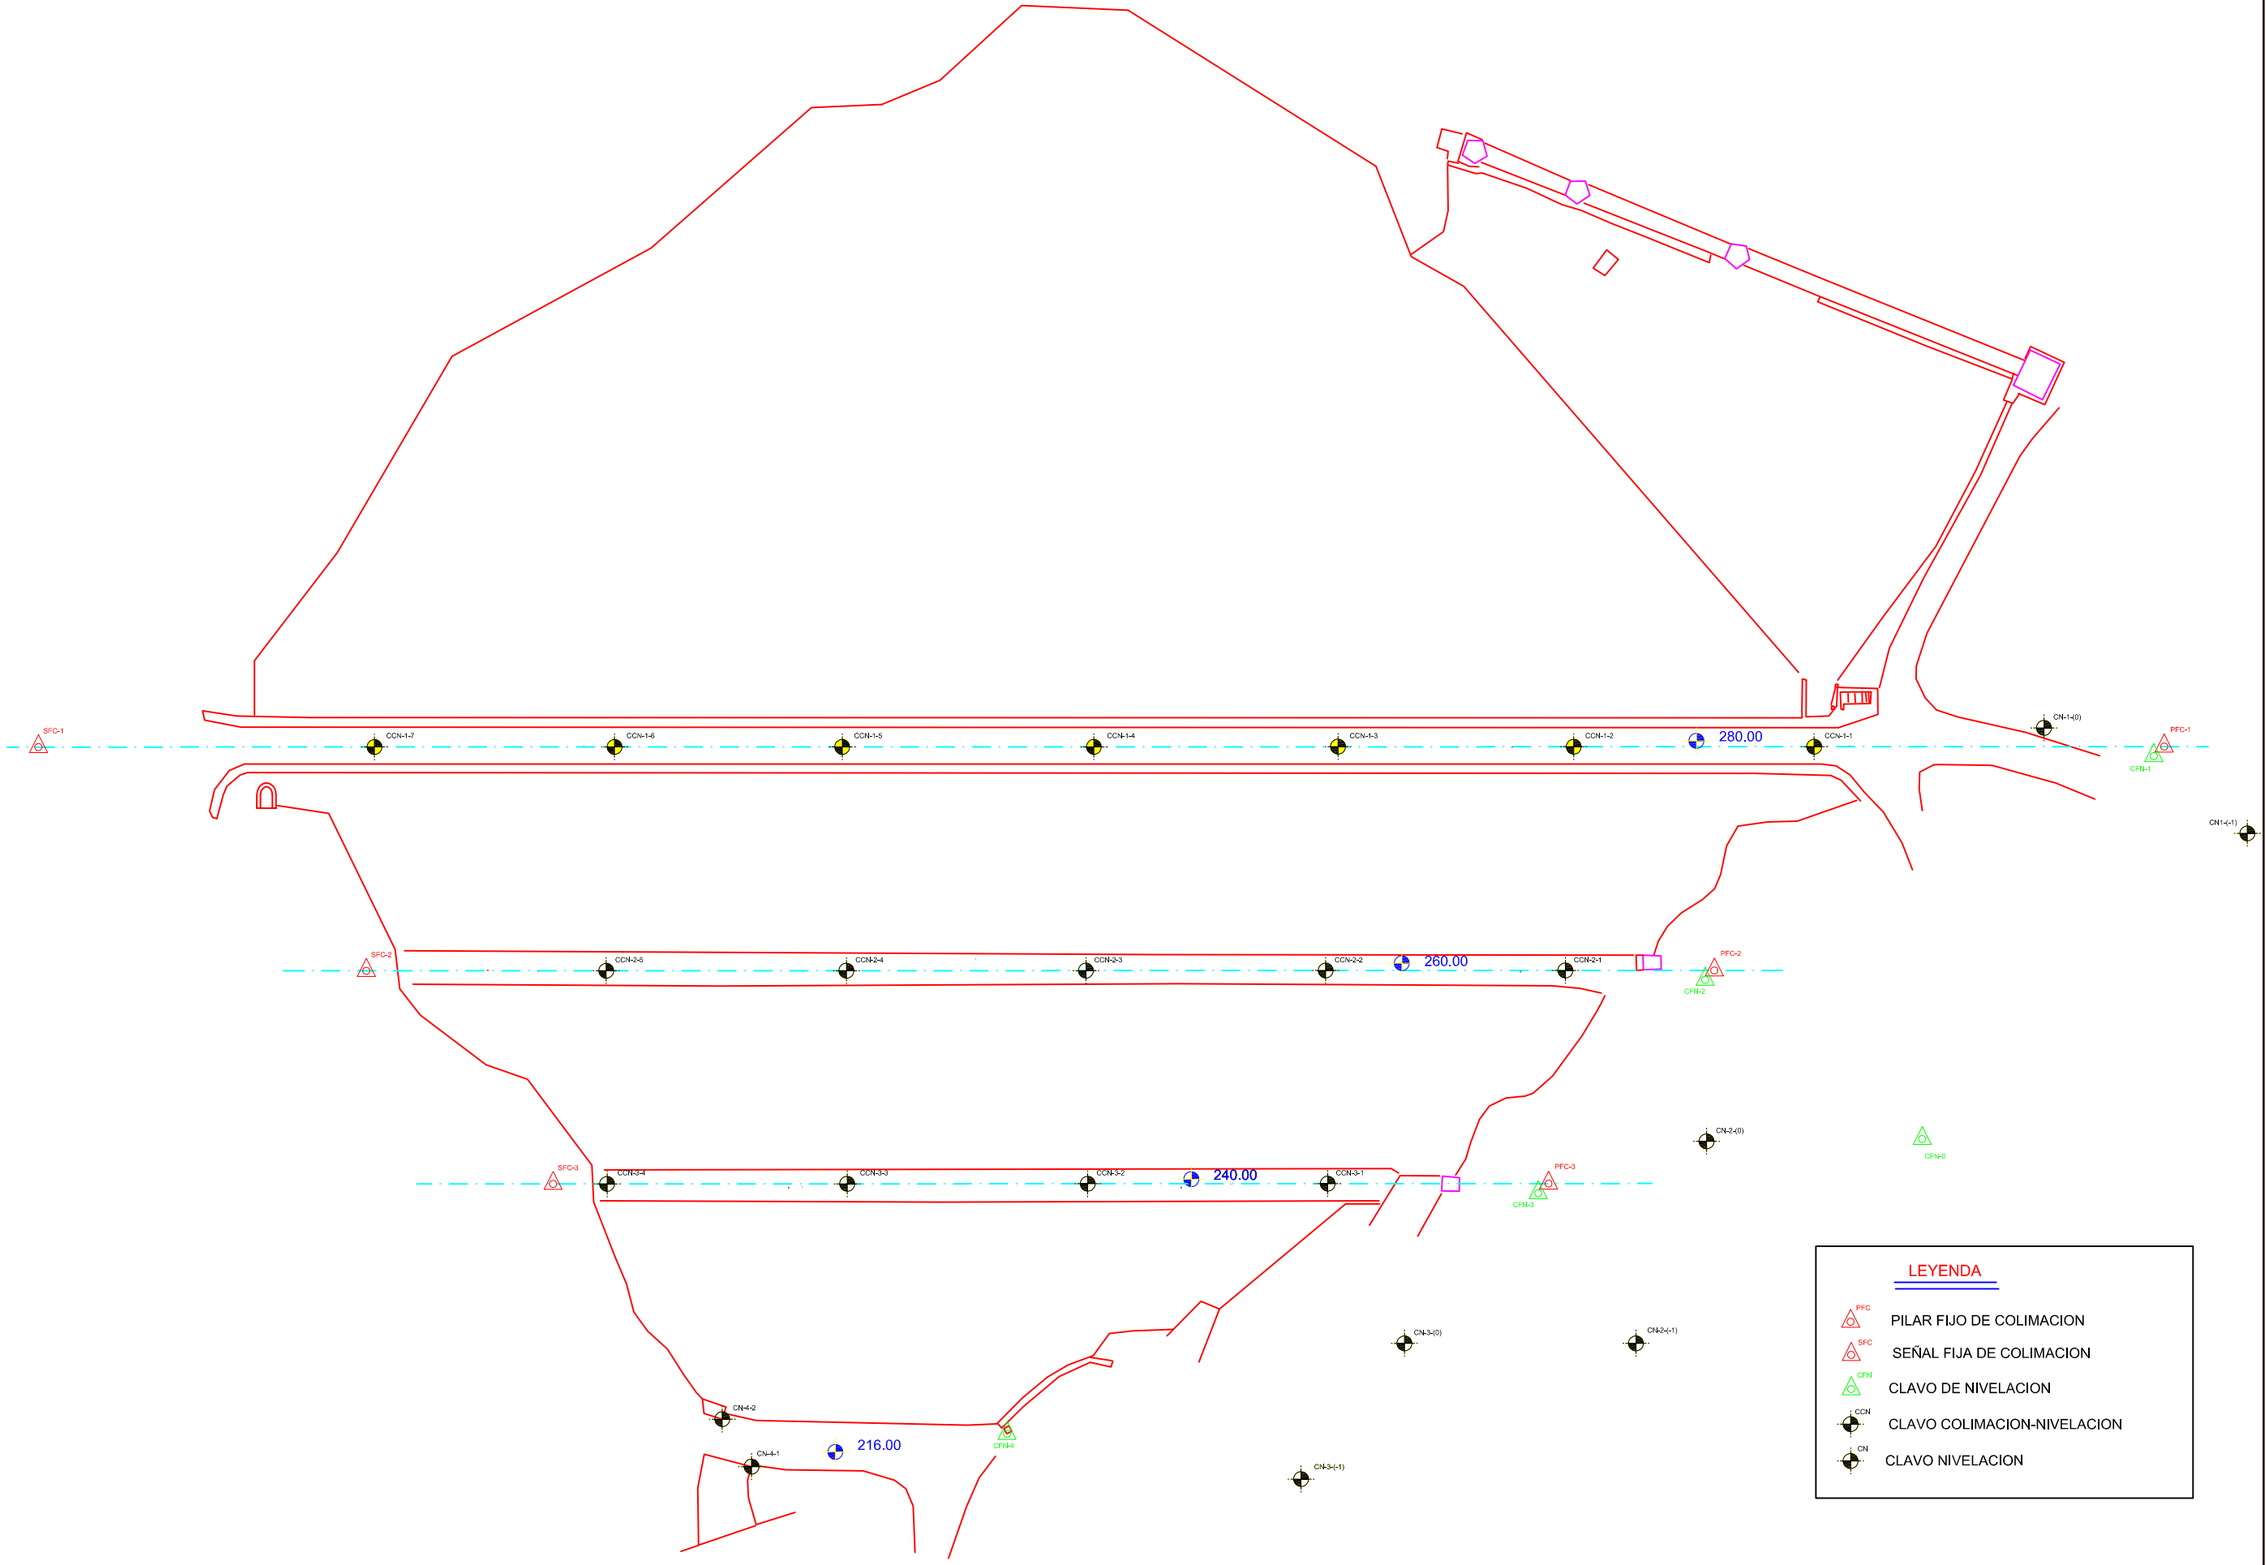


GOBIERNO DE ESPAÑA
MINISTERIO PARA LA TRANSICIÓN ECOLÓGICA
CONFEDERACIÓN HIDROGRÁFICA DEL GUADALQUIVIR, O.A.

TITULO DEL PROYECTO:

PROYECTO DE ADECUACIÓN DE LOS SISTEMAS DE AUSCULTACIÓN DE LAS PRESAS DE LA ZONA DE SEVILLA

PRESA DE HUESNA

INGENIERO AUTOR DEL PROYECTO:

Fdo: JOSÉ MANUEL MARCOS MÉNDEZ

ESCALA: E=1/1000

0m 10m 20m

FORMATO ORIGINAL: UNE A-3

FECHA: JUNIO - 2019

DENOMINACIÓN:

AUSCULTACIÓN PRESA DE HUESNA

CONTROL TOPOGRÁFICO EN CORONACIÓN Y BERMAS

PLANO: 14

HOJA: 5 DE 9