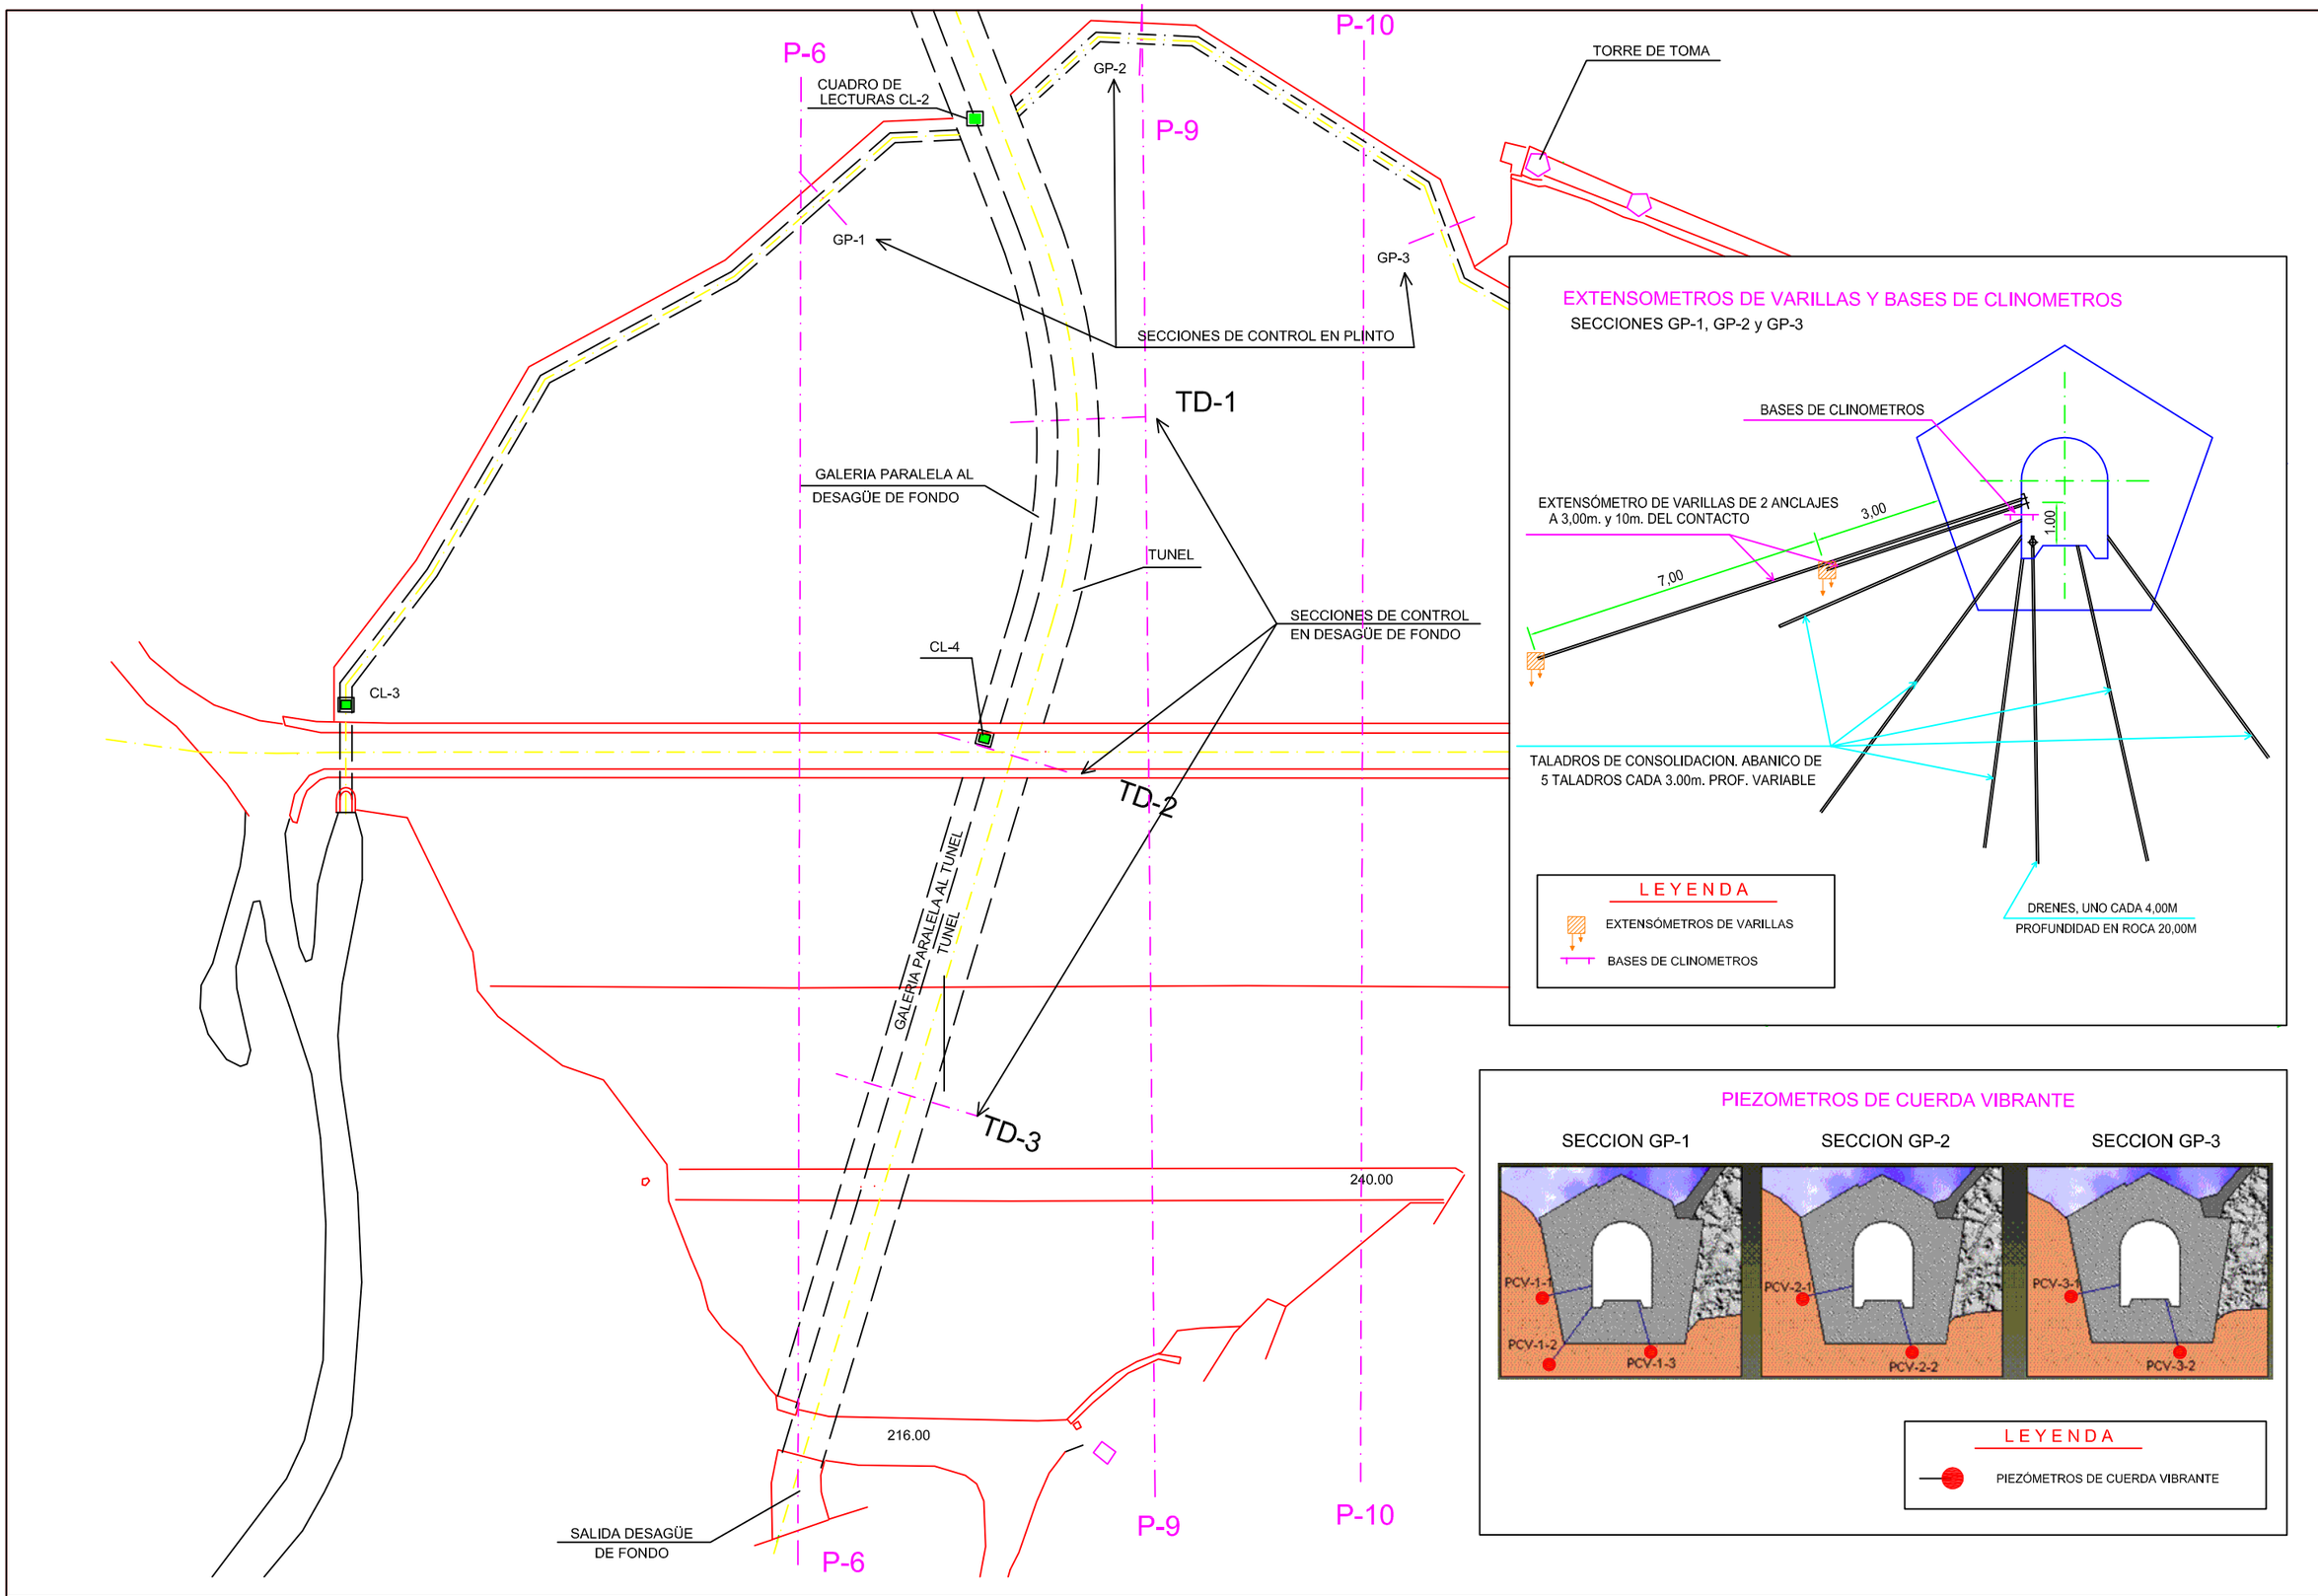


GOBIERNO DE ESPAÑA
MINISTERIO PARA LA TRANSICIÓN ECOLÓGICA
CONFEDERACIÓN HIDROGRÁFICA DEL GUADALQUIVIR, O.A.

TÍTULO DEL PROYECTO:
PROYECTO DE ADECUACIÓN DE LOS SISTEMAS DE AUSCULTACIÓN DE LAS PRESAS DE LA ZONA DE SEVILLA
PRESA DE HUESNA

INGENIERO AUTOR DEL PROYECTO:
Fdo: JOSÉ MANUEL MARCOS MÉNDEZ

ESCALA: E=1/1000 (0m 10m 20m)
FORMATO ORIGINAL: UNE A-3

FECHA: JUNIO - 2019

DENOMINACIÓN:
AUSCULTACIÓN PRESA DE HUESNA
EXTENSOMETROS DE VARILLAS, BASES DE CLINOMETROS Y PCV

PLANO: 14
HOJA: 7 DE 9