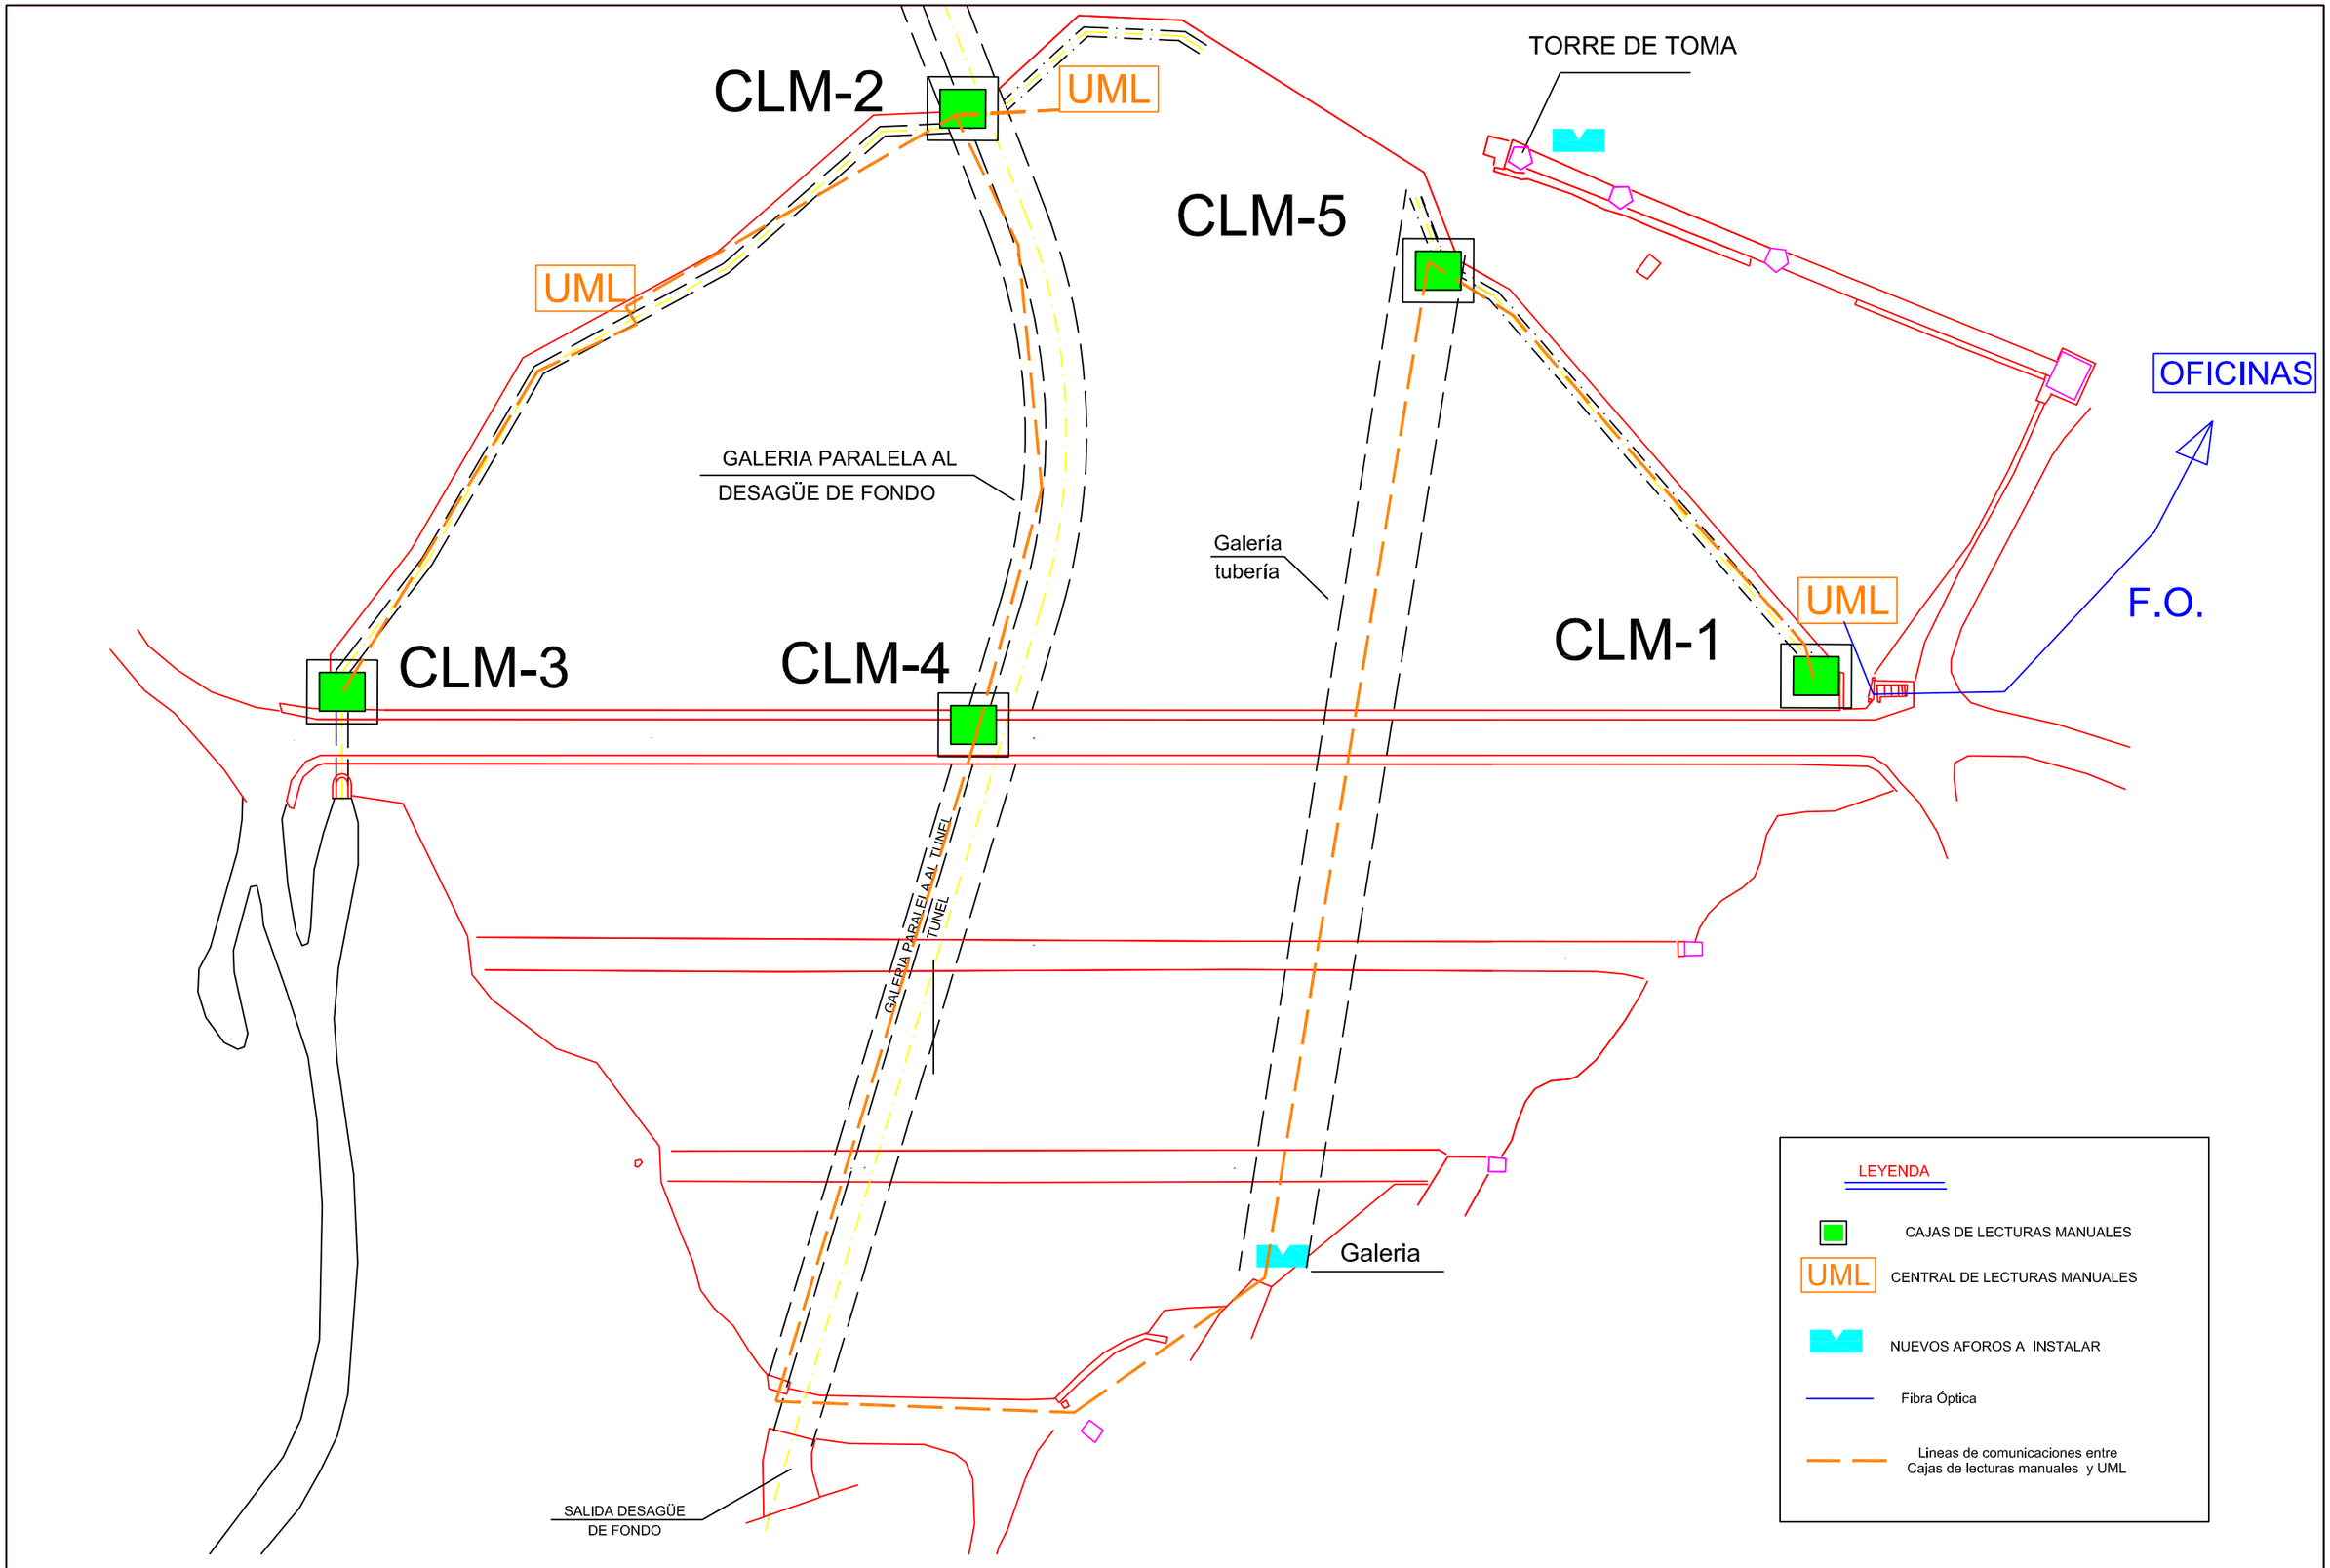


GOBIERNO DE ESPAÑA
MINISTERIO PARA LA TRANSICIÓN ECOLÓGICA
CONFEDERACIÓN HIDROGRÁFICA DEL GUADALQUIVIR, O.A.

TÍTULO DEL PROYECTO:

PROYECTO DE ADECUACIÓN DE LOS SISTEMAS DE AUSCULTACIÓN DE LAS PRESAS DE LA ZONA DE SEVILLA

PRESA DE HUESNA

INGENIERO AUTOR DEL PROYECTO:

Fdo: JOSÉ MANUEL MARCOS MÉNDEZ

ESCALA: E=1/1000 (0m 10m 20m)

FORMATO ORIGINAL: UNE A-3

FECHA: JUNIO - 2019

DENOMINACIÓN:

AUSCULTACIÓN PRESA DE HUESNA

ESQUEMA DE CAJAS DE LECTURAS MANUALES Y UNIDADES DE LECTURAS AUTOMATIZADAS

PLANO: 14

HOJA: HOJA 9 DE 9