
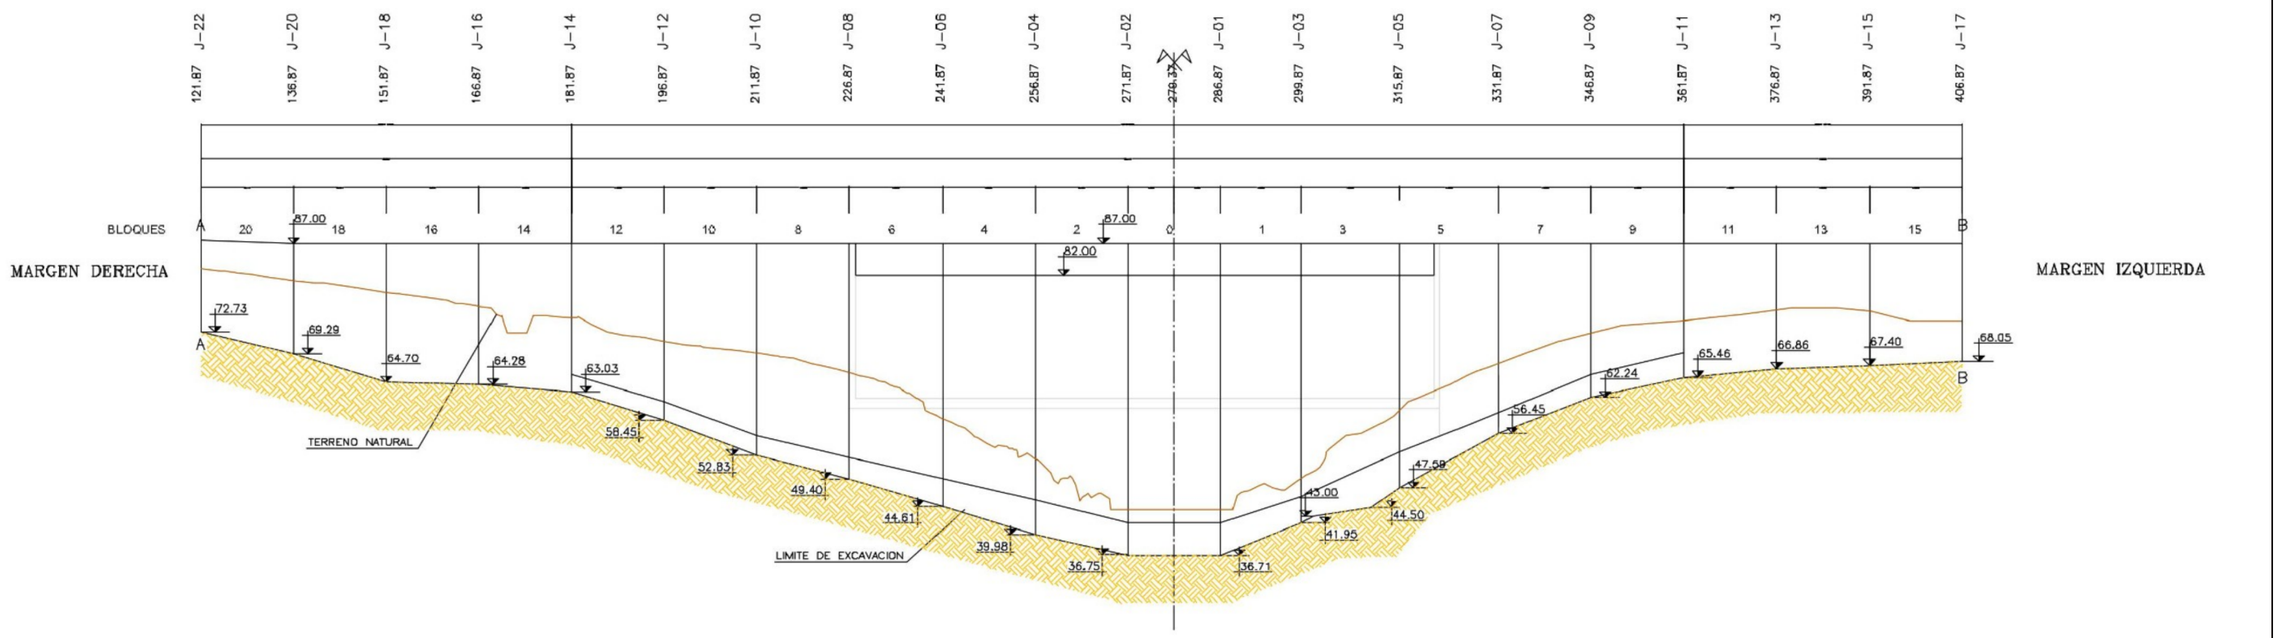



ALZADO DESARROLLADO POR LA SUPERFICIE DE REFERENCIA

ESCALA 1/100

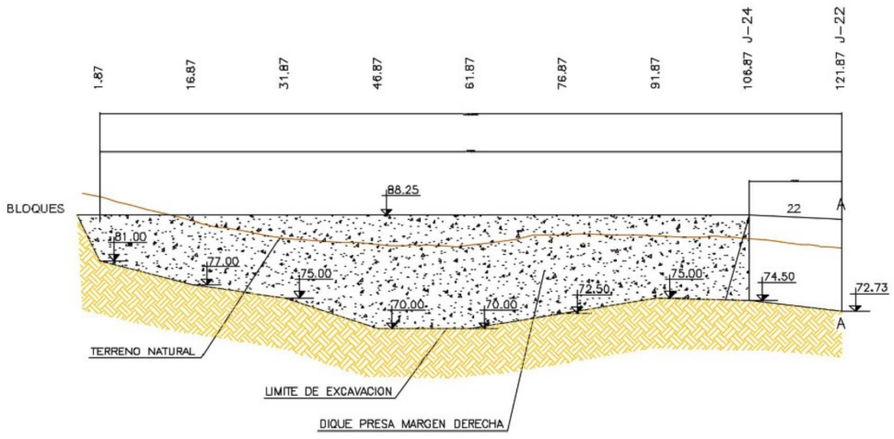

MARGEN DERECHA

ESCALA 1/100

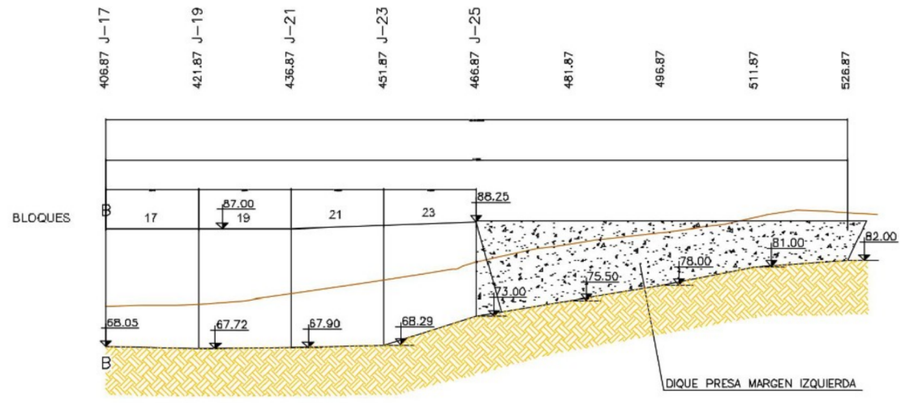

MARGEN IZQUIERDA

ESCALA 1/100

GOBIERNO DE ESPAÑA / MINISTERIO PARA LA TRANSICIÓN ECOLÓGICA / CONFEDERACIÓN HIDROGRÁFICA DEL GUADALQUIVIR, O.A.	TÍTULO DEL PROYECTO: **PROYECTO DE ADECUACIÓN DE LOS SISTEMAS DE AUSCULTACIÓN DE LAS PRESAS DE LA ZONA DE SEVILLA** PRESA DE MELONARES	INGENIERO AUTOR DEL PROYECTO: Fdo: JOSÉ MANUEL MARCOS MÉNDEZ	ESCALA: SIN ESCALA FORMATO ORIGINAL: UNE A-3	FECHA: OCT-2019	DENOMINACIÓN: ALZADO DE LA PRESA	PLANO: 17 HOJA: