
CUADRO DE CARACTERISTICAS

MAT. Y EJEC.	PARTE	TIPO	COEF. SEGU.
HORMIGON	ARMADO	HA-25	γ_c=1.5
	EN MASA	HM-17.5	γ_c=1.5
ACERO	TODOS	B-500-S	γ_e=1.15
EJECUCION	NORMAL		γ_f=1.6

CUADRO DE ESPESORES

COTA	ESPESOR
87.00	6.00
85.00	6.02
80.00	6.25
75.00	6.72
70.00	7.44
65.00	8.43
60.00	9.68
55.00	11.21
50.00	12.95
45.00	14.70
42.00	15.75

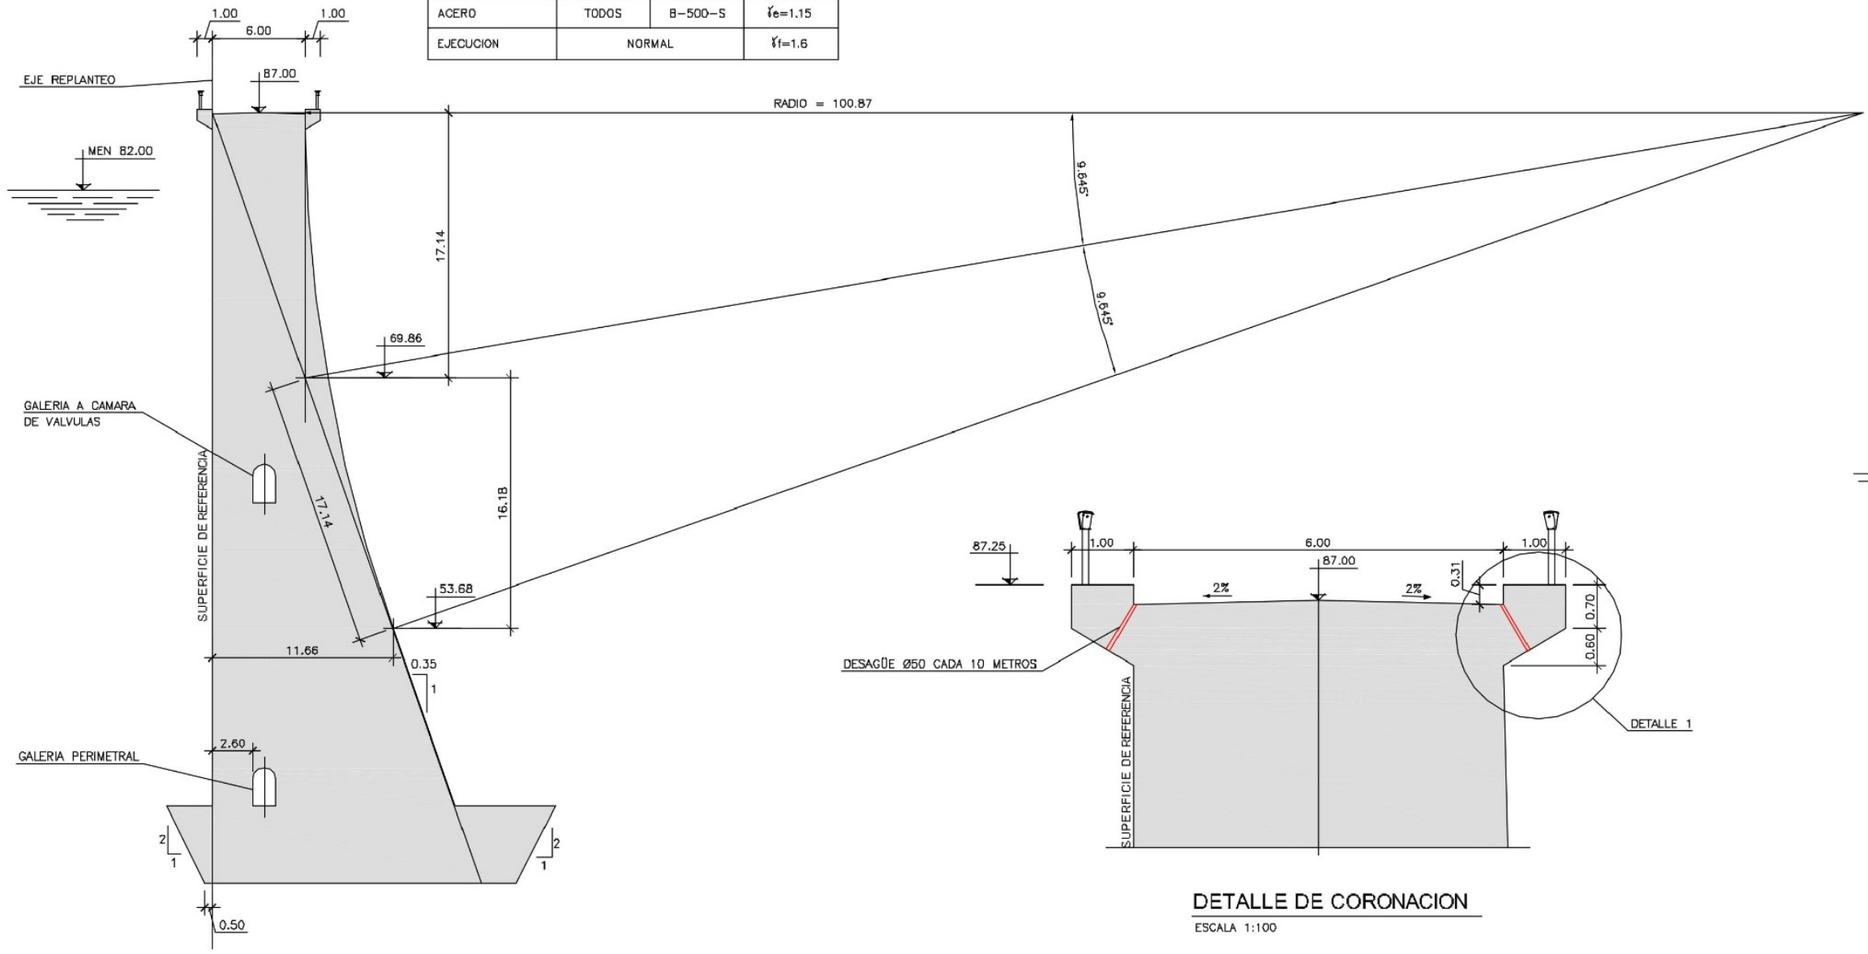


SECCION TIPO PRESA

ESCALA 1:400


DETALLE DE CORONACION


ESCALA 1:100

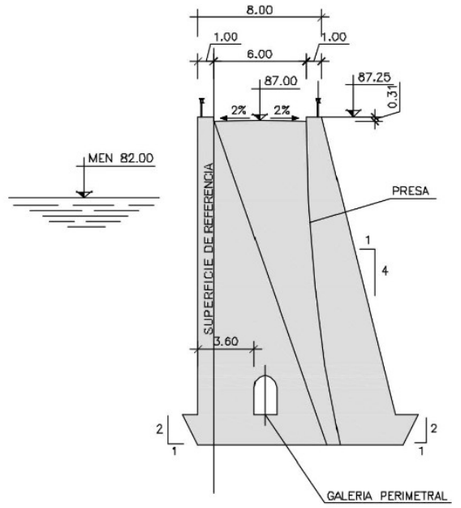

SECCION TIPO ESTRIBO

ESCALA 1:400

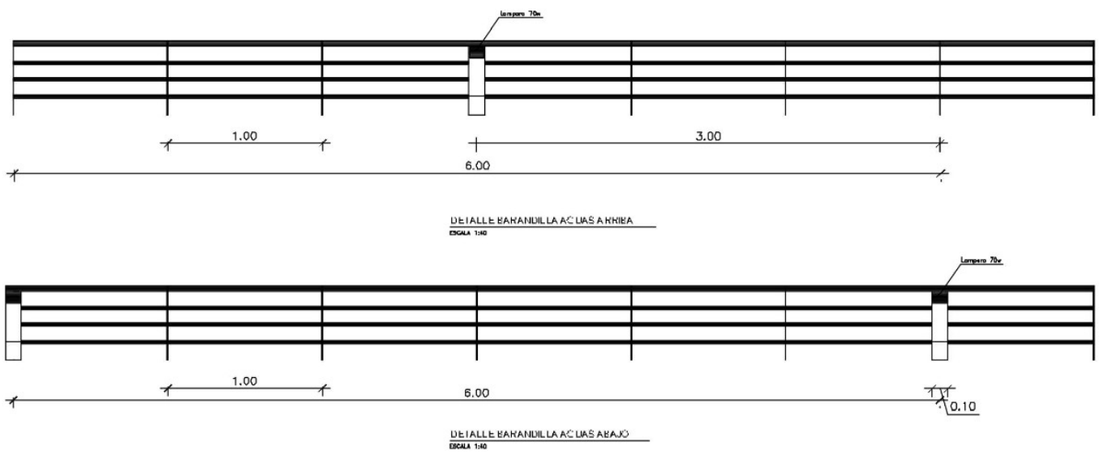

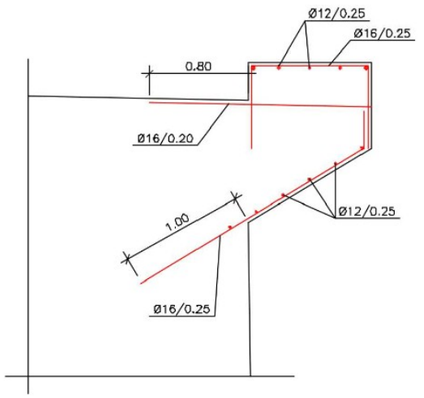

DETALLE 1 - ARMADURAS

ESCALA 1:50

GOBIERNO DE ESPAÑA · MINISTERIO PARA LA TRANSICIÓN ECOLÓGICA · CONFEDERACIÓN HIDROGRÁFICA DEL GUADALQUIVIR, O.A.	TÍTULO DEL PROYECTO: **PROYECTO DE ADECUACIÓN DE LOS SISTEMAS DE AUSCULTACIÓN DE LAS PRESAS DE LA ZONA DE SEVILLA** PRESA DE MELONARES	INGENIERO AUTOR DEL PROYECTO: Fdo: JOSÉ MANUEL MARCOS MÉNDEZ	ESCALA: varias FORMATO ORIGINAL: UNE A-3	FECHA: OCT-2019	DENOMINACIÓN: SECCIONES TIPO DE LA PRESA	PLANO: 18 HOJA: