
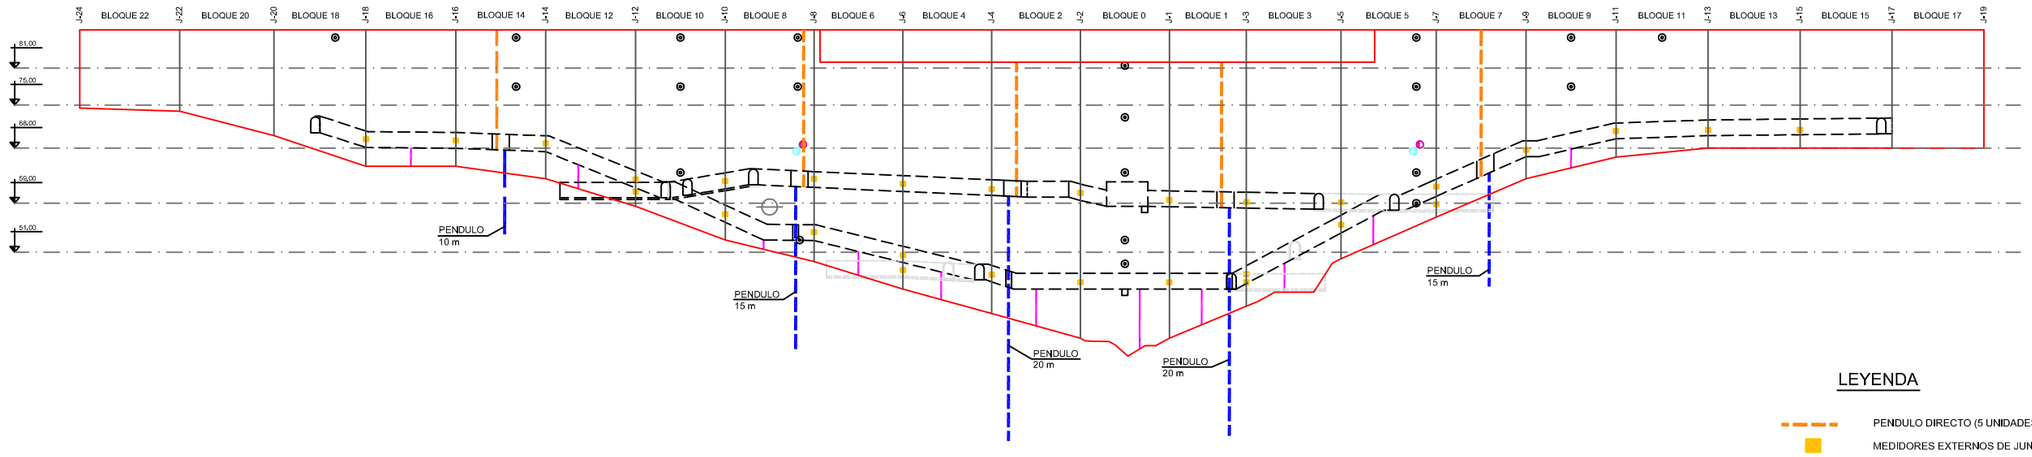


LONGITUDINAL EJE GALERIA

ESCALA 1:500

LEYENDA

- PENDULO DIRECTO (5 UNIDADES)
- MEDIDORES EXTERNOS DE JUNTAS (29 UNIDADES)
- MEDIDORES DE TEMPERATURA DE AIRE (2 UNIDADES)
- MEDIDORES DE TEMPERATURA DE AGUA (2 UNIDADES)
- DIANAS TOPOGRAFICAS (21 UNIDADES)
- PIEZOMETRO (11 UNIDADES)
- PENDULO INVERTIDO (5 UNIDADES)

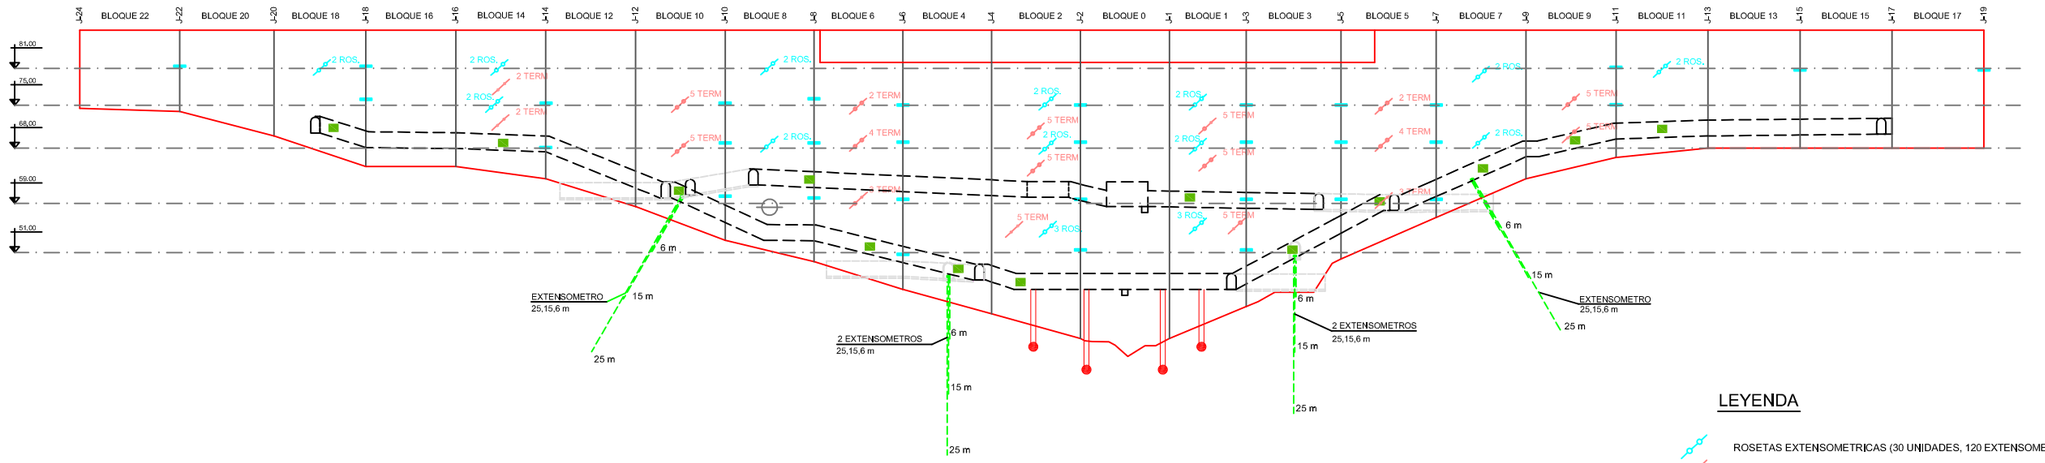

LONGITUDINAL EJE GALERIA

ESCALA 1:500

LEYENDA

- ROSETAS EXTENSOMETRICAS (30 UNIDADES, 120 EXTENSOMETROS)
- TERMOMETRO (72 UNIDADES)
- MEDIDORES INTERNOS DE JUNTAS (33 UNIDADES)
- CENTRALES DE LECTURA (13 UNIDADES)
- PIEZOMETROS DE CUERDA VIBRANTE (4 UNIDADES)
- EXTENSOMETRO (6 UNIDADES DE 3 VARILLAS)

GOBIERNO DE ESPAÑA
MINISTERIO PARA LA TRANSICIÓN ECOLÓGICA
CONFEDERACIÓN HIDROGRÁFICA DEL GUADALQUIVIR, O.A.

TÍTULO DEL PROYECTO:

PROYECTO DE ADECUACIÓN DE LOS SISTEMAS DE AUSCULTACIÓN DE LAS PRESAS DE LA ZONA DE SEVILLA

PRESA DE MELONARES

INGENIERO AUTOR DEL PROYECTO:

Fdo: JOSÉ MANUEL MARCOS MÉNDEZ

ESCALA:

0 20 40m

1/500

FORMATO ORIGINAL: UNE A-3

FECHA:

OCT-2019

DENOMINACIÓN:

AUSCULTACIÓN GENERAL

PLANO: 19

HOJA: 1 de 2