
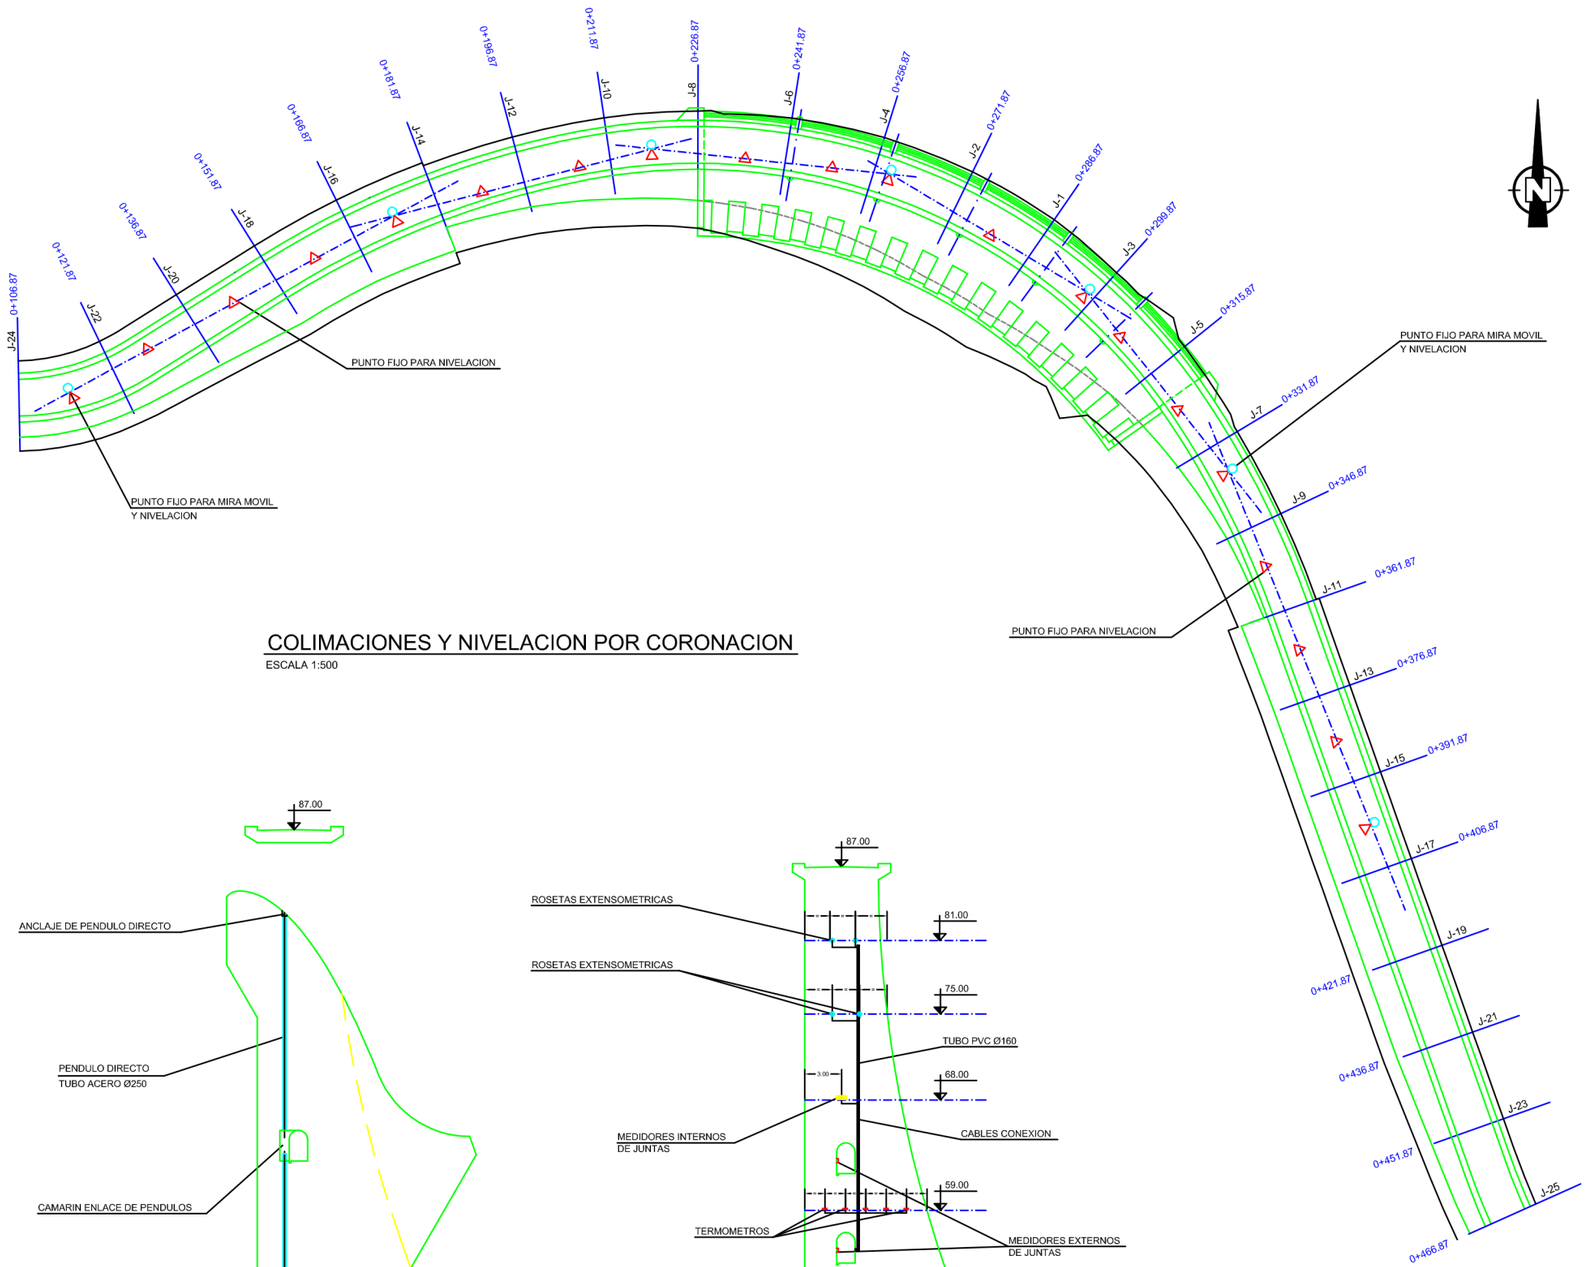


PUNTOS MIRA MOVIL DE COLIMACION

PUNTOS DE NIVELACION

COLIMACIONES Y NIVELACION POR CORONACION

ESCALA 1:500

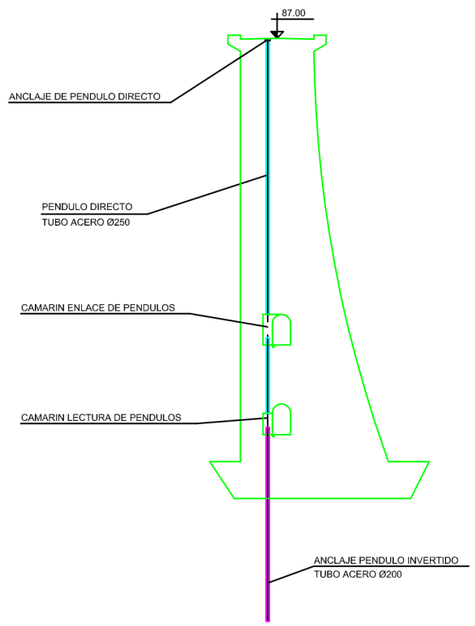

DETALLE COLOCACION DE PENDULOS

ESCALA 1:250

DETALLE COLOCACION EQUIPOS DE AUSCULTACION

ESCALA 1:250

GOBIERNO DE ESPAÑA · MINISTERIO PARA LA TRANSICIÓN ECOLÓGICA · CONFEDERACIÓN HIDROGRÁFICA DEL GUADALQUIVIR, O.A.	TÍTULO DEL PROYECTO: **PROYECTO DE ADECUACIÓN DE LOS SISTEMAS DE AUSCULTACIÓN DE LAS PRESAS DE LA ZONA DE SEVILLA** PRESA DE MELONARES	INGENIERO AUTOR DEL PROYECTO: Fdo: JOSÉ MANUEL MARCOS MÉNDEZ	ESCALA: SIN ESCALA FORMATO ORIGINAL: UNE A-3	FECHA: OCT-2019	DENOMINACIÓN: AUSCULTACION GENERAL	PLANO: 19 HOJA: 2 de 2