
LONGITUDINAL EJE GALERIA

ESCALA 1:500

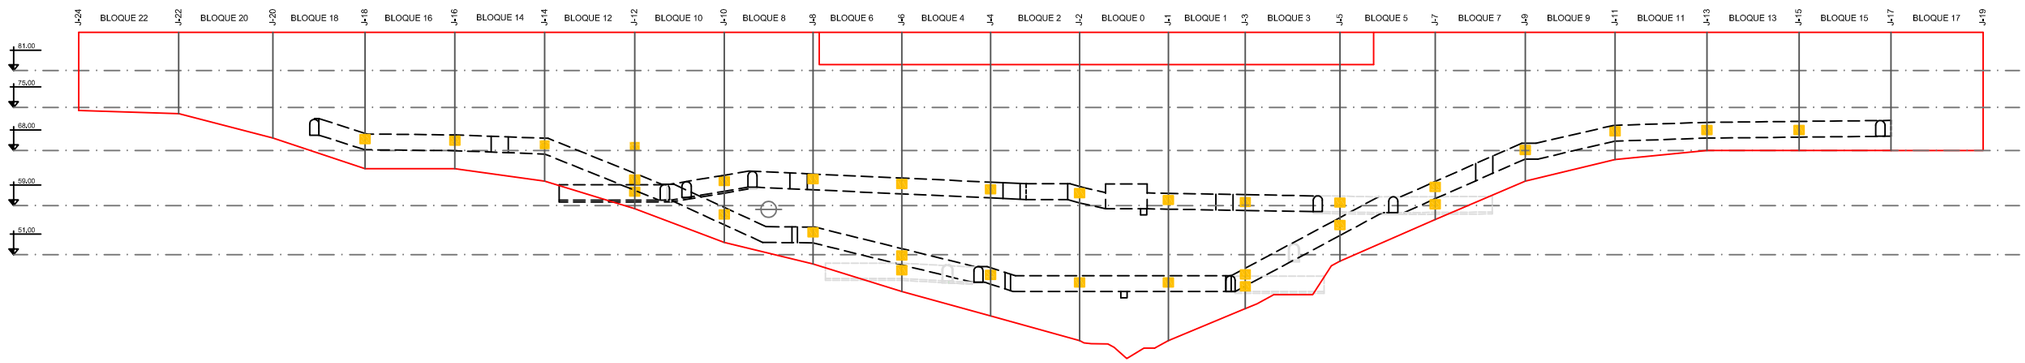

LEYENDA

- MEDIDORES EXTERNOS DE JUNTAS (29 UNIDADES)

GOBIERNO DE ESPAÑA
MINISTERIO PARA LA TRANSICIÓN ECOLÓGICA
CONFEDERACIÓN HIDROGRÁFICA DEL GUADALQUIVIR, O.A.

TÍTULO DEL PROYECTO:
PROYECTO DE ADECUACIÓN DE LOS SISTEMAS DE AUSCULTACIÓN DE LAS PRESAS DE LA ZONA DE SEVILLA
PRESA DE MELONARES

INGENIERO AUTOR DEL PROYECTO:
Fdo: JOSÉ MANUEL MARCOS MÉNDEZ

ESCALA:
0 20 40m
1/500
FORMATO ORIGINAL: UNE A-3

FECHA:
OCT-2019

DENOMINACIÓN:
AUSCULTACIÓN
Medidores externos de juntas

PLANO: 20

HOJA: 1 de 11