
LONGITUDINAL EJE GALERIA

ESCALA 1:500

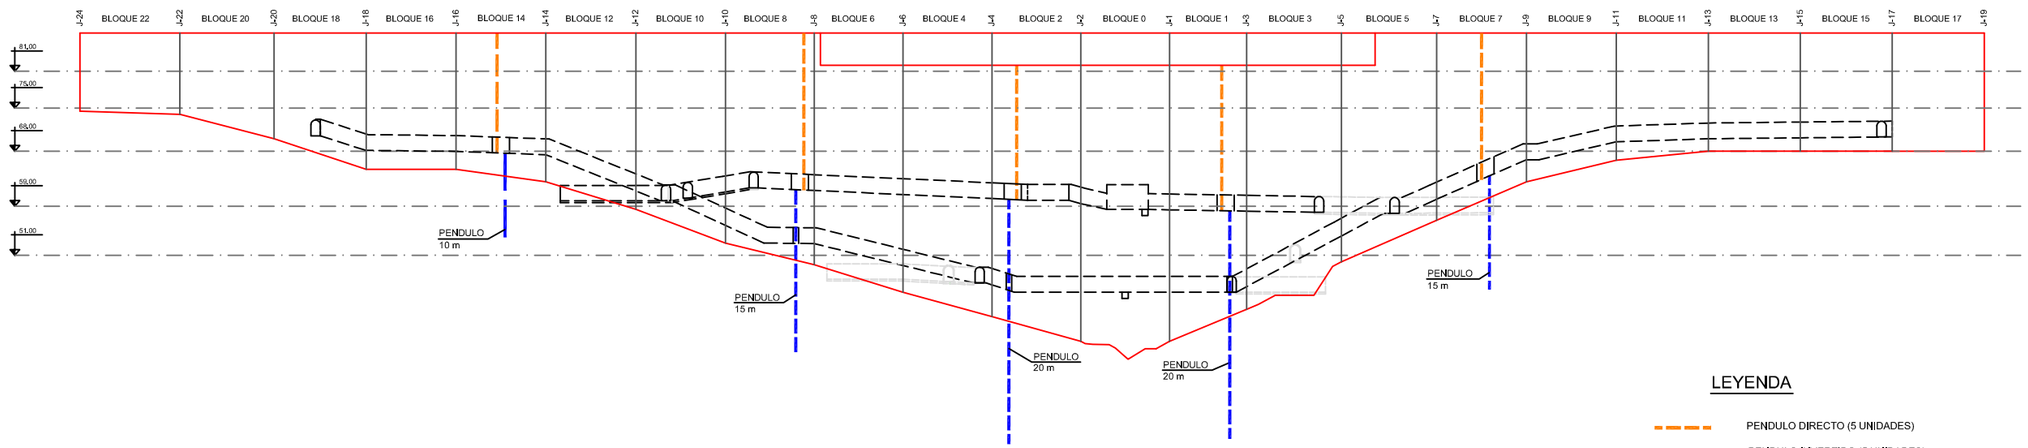

LEYENDA

PENDULO DIRECTO (5 UNIDADES)

PENDULO INVERTIDO (5 UNIDADES)

GOBIERNO DE ESPAÑA
MINISTERIO PARA LA TRANSICIÓN ECOLÓGICA
CONFEDERACIÓN HIDROGRÁFICA DEL GUADALQUIVIR, O.A.

TÍTULO DEL PROYECTO:

PROYECTO DE ADECUACIÓN DE LOS SISTEMAS DE AUSCULTACIÓN DE LAS PRESAS DE LA ZONA DE SEVILLA

PRESA DE MELONARES

INGENIERO AUTOR DEL PROYECTO:

Fdo: JOSÉ MANUEL MARCOS MÉNDEZ

ESCALA:

0 20 40m

1/500

FORMATO ORIGINAL: UNE A-3

FECHA:

OCT-2019

DENOMINACIÓN:

AUSCULTACIÓN. Péndulos

PLANO: 20

HOJA: 3 de 11