
## LONGITUDINAL EJE GALERIA

ESCALA 1:500

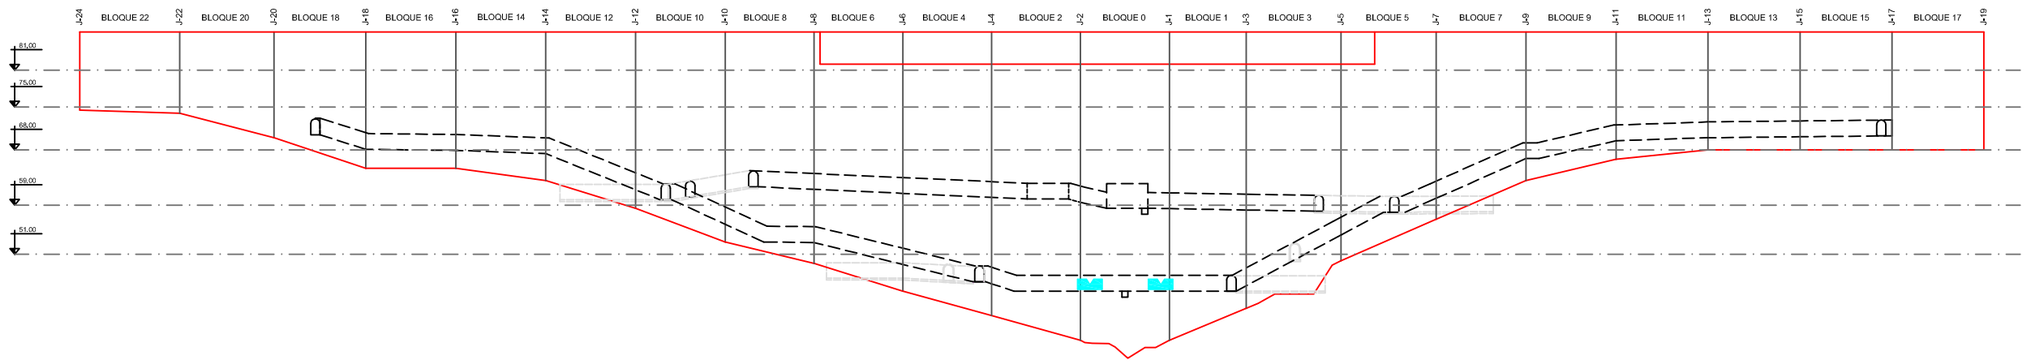


LEYENDA

AFORADORES

| | | | | | | |
|---|---|---|---|---|---|---|
| GOBIERNO DE ESPAÑA · MINISTERIO PARA LA TRANSICIÓN ECOLÓGICA · CONFEDERACIÓN HIDROGRÁFICA DEL GUADALQUIVIR, O.A. | TÍTULO DEL PROYECTO: **PROYECTO DE ADECUACIÓN DE LOS SISTEMAS DE AUSCULTACIÓN DE LAS PRESAS DE LA ZONA DE SEVILLA** PRESA DE MELONARES | INGENIERO AUTOR DEL PROYECTO: Fdo: JOSÉ MANUEL MARCOS MÉNDEZ | ESCALA: 0 20 40m 1/500 FORMATO ORIGINAL: UNE A-3 | FECHA: OCT-2019 | DENOMINACIÓN: AUSCULTACIÓN. Aforadores | PLANO: 20 HOJA: 6 de 11 |