
LONGITUDINAL EJE GALERIA

ESCALA 1:500

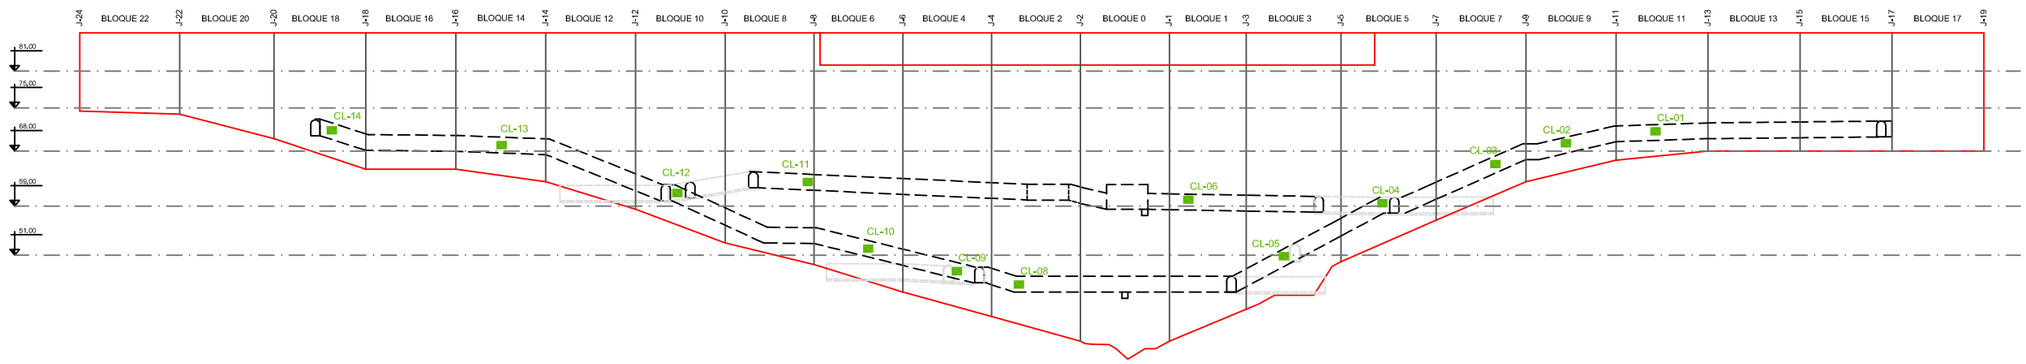

LEYENDA

- CENTRALES DE LECTURA (13 UNIDADES)

GOBIERNO DE ESPAÑA · MINISTERIO PARA LA TRANSICIÓN ECOLÓGICA · CONFEDERACIÓN HIDROGRÁFICA DEL GUADALQUIVIR, O.A.	TÍTULO DEL PROYECTO: **PROYECTO DE ADECUACIÓN DE LOS SISTEMAS DE AUSCULTACIÓN DE LAS PRESAS DE LA ZONA DE SEVILLA** PRESA DE MELONARES	INGENIERO AUTOR DEL PROYECTO: Fdo: JOSÉ MANUEL MARCOS MÉNDEZ	ESCALA: 0 20 40m 1/500 FORMATO ORIGINAL: UNE A-3	FECHA: OCT-2019	DENOMINACIÓN: AUSCULTACIÓN. Centrales de lectura	PLANO: 20 HOJA: 10 de 11