


ALZADO

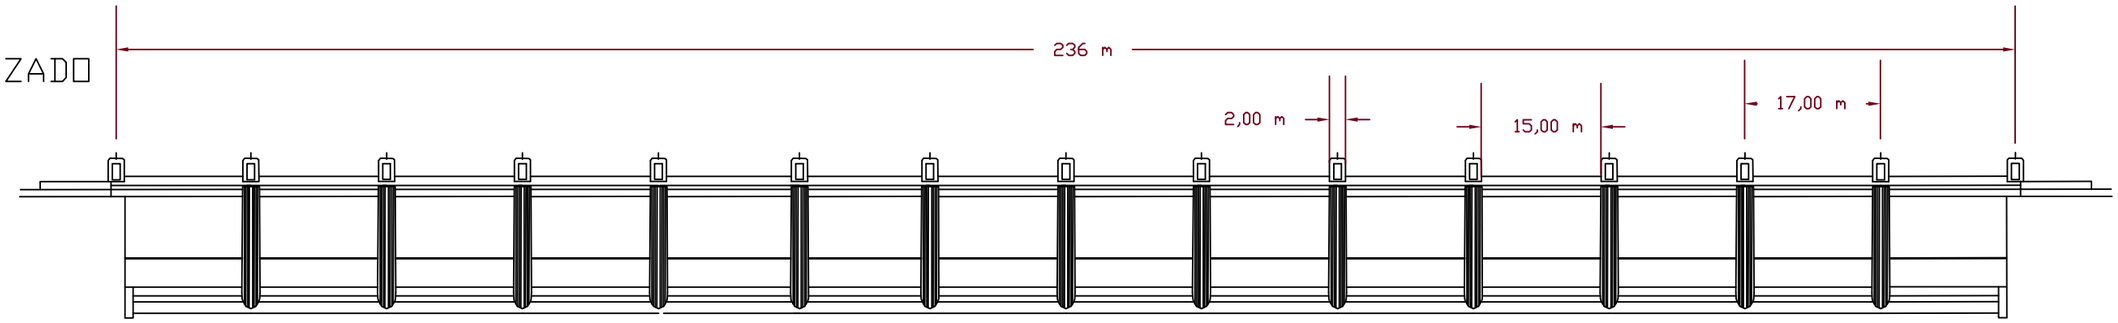

PLANTA

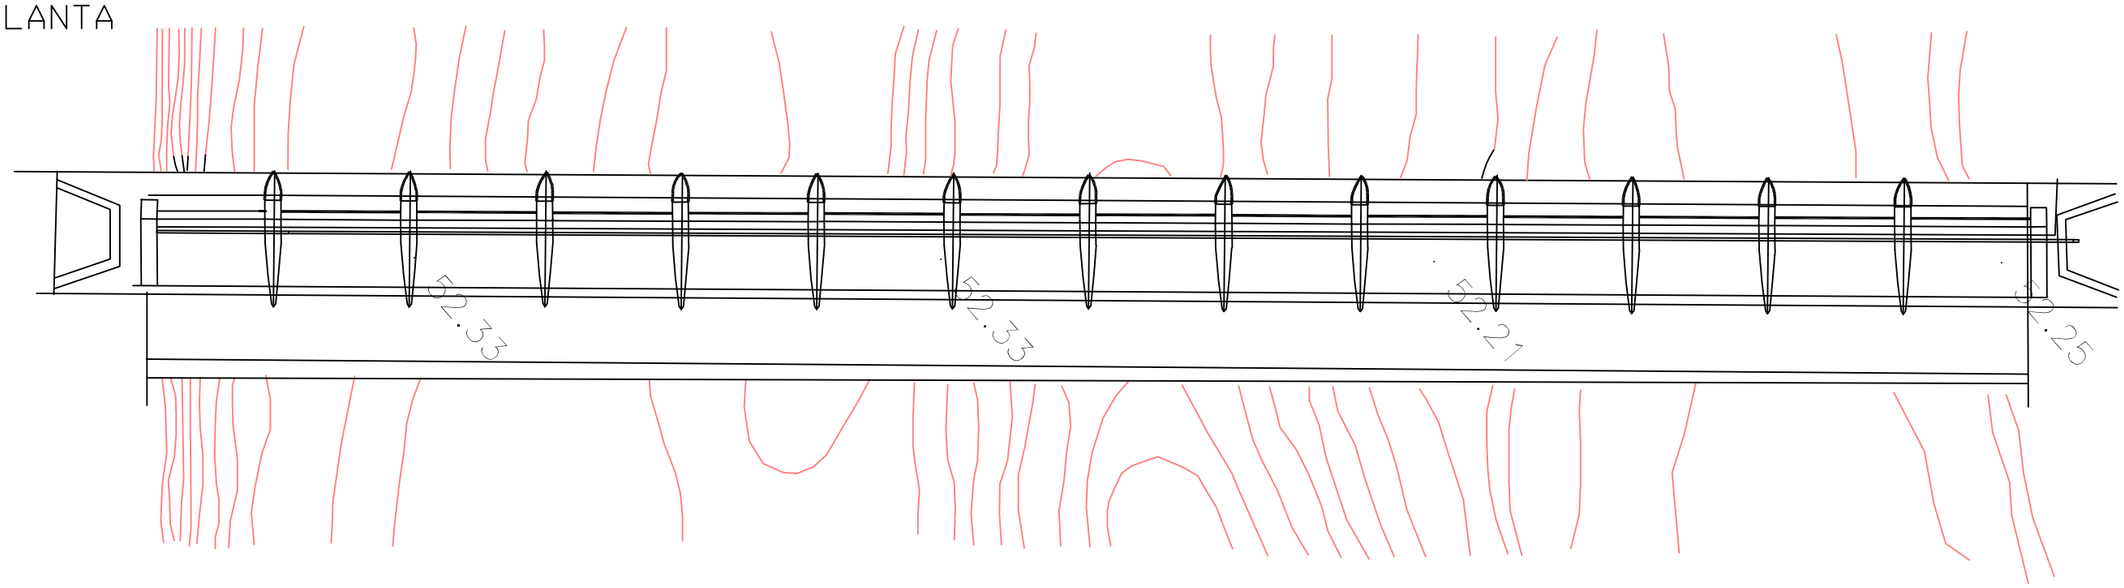

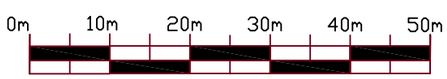

GOBIERNO DE ESPAÑA · MINISTERIO PARA LA TRANSICIÓN ECOLÓGICA · CONFEDERACIÓN HIDROGRÁFICA DEL GUADALQUIVIR, O.A.	TÍTULO DEL PROYECTO: **PROYECTO DE ADECUACIÓN DE LOS SISTEMAS DE AUSCULTACIÓN DE LAS PRESAS DE LA ZONA DE SEVILLA** PRESA DE PEÑAFLOR	INGENIERO AUTOR DEL PROYECTO: Fdo: JOSÉ MANUEL MARCOS MÉNDEZ	ESCALA: ESCALA GRÁFICA SOBRE PLANO FORMATO ORIGINAL: UNE A-3	FECHA: OCT-2019	DENOMINACIÓN: ALZADO Y PLANTA DE LA PRESA	PLANO: 23 HOJA: HOJA 1 DE 1