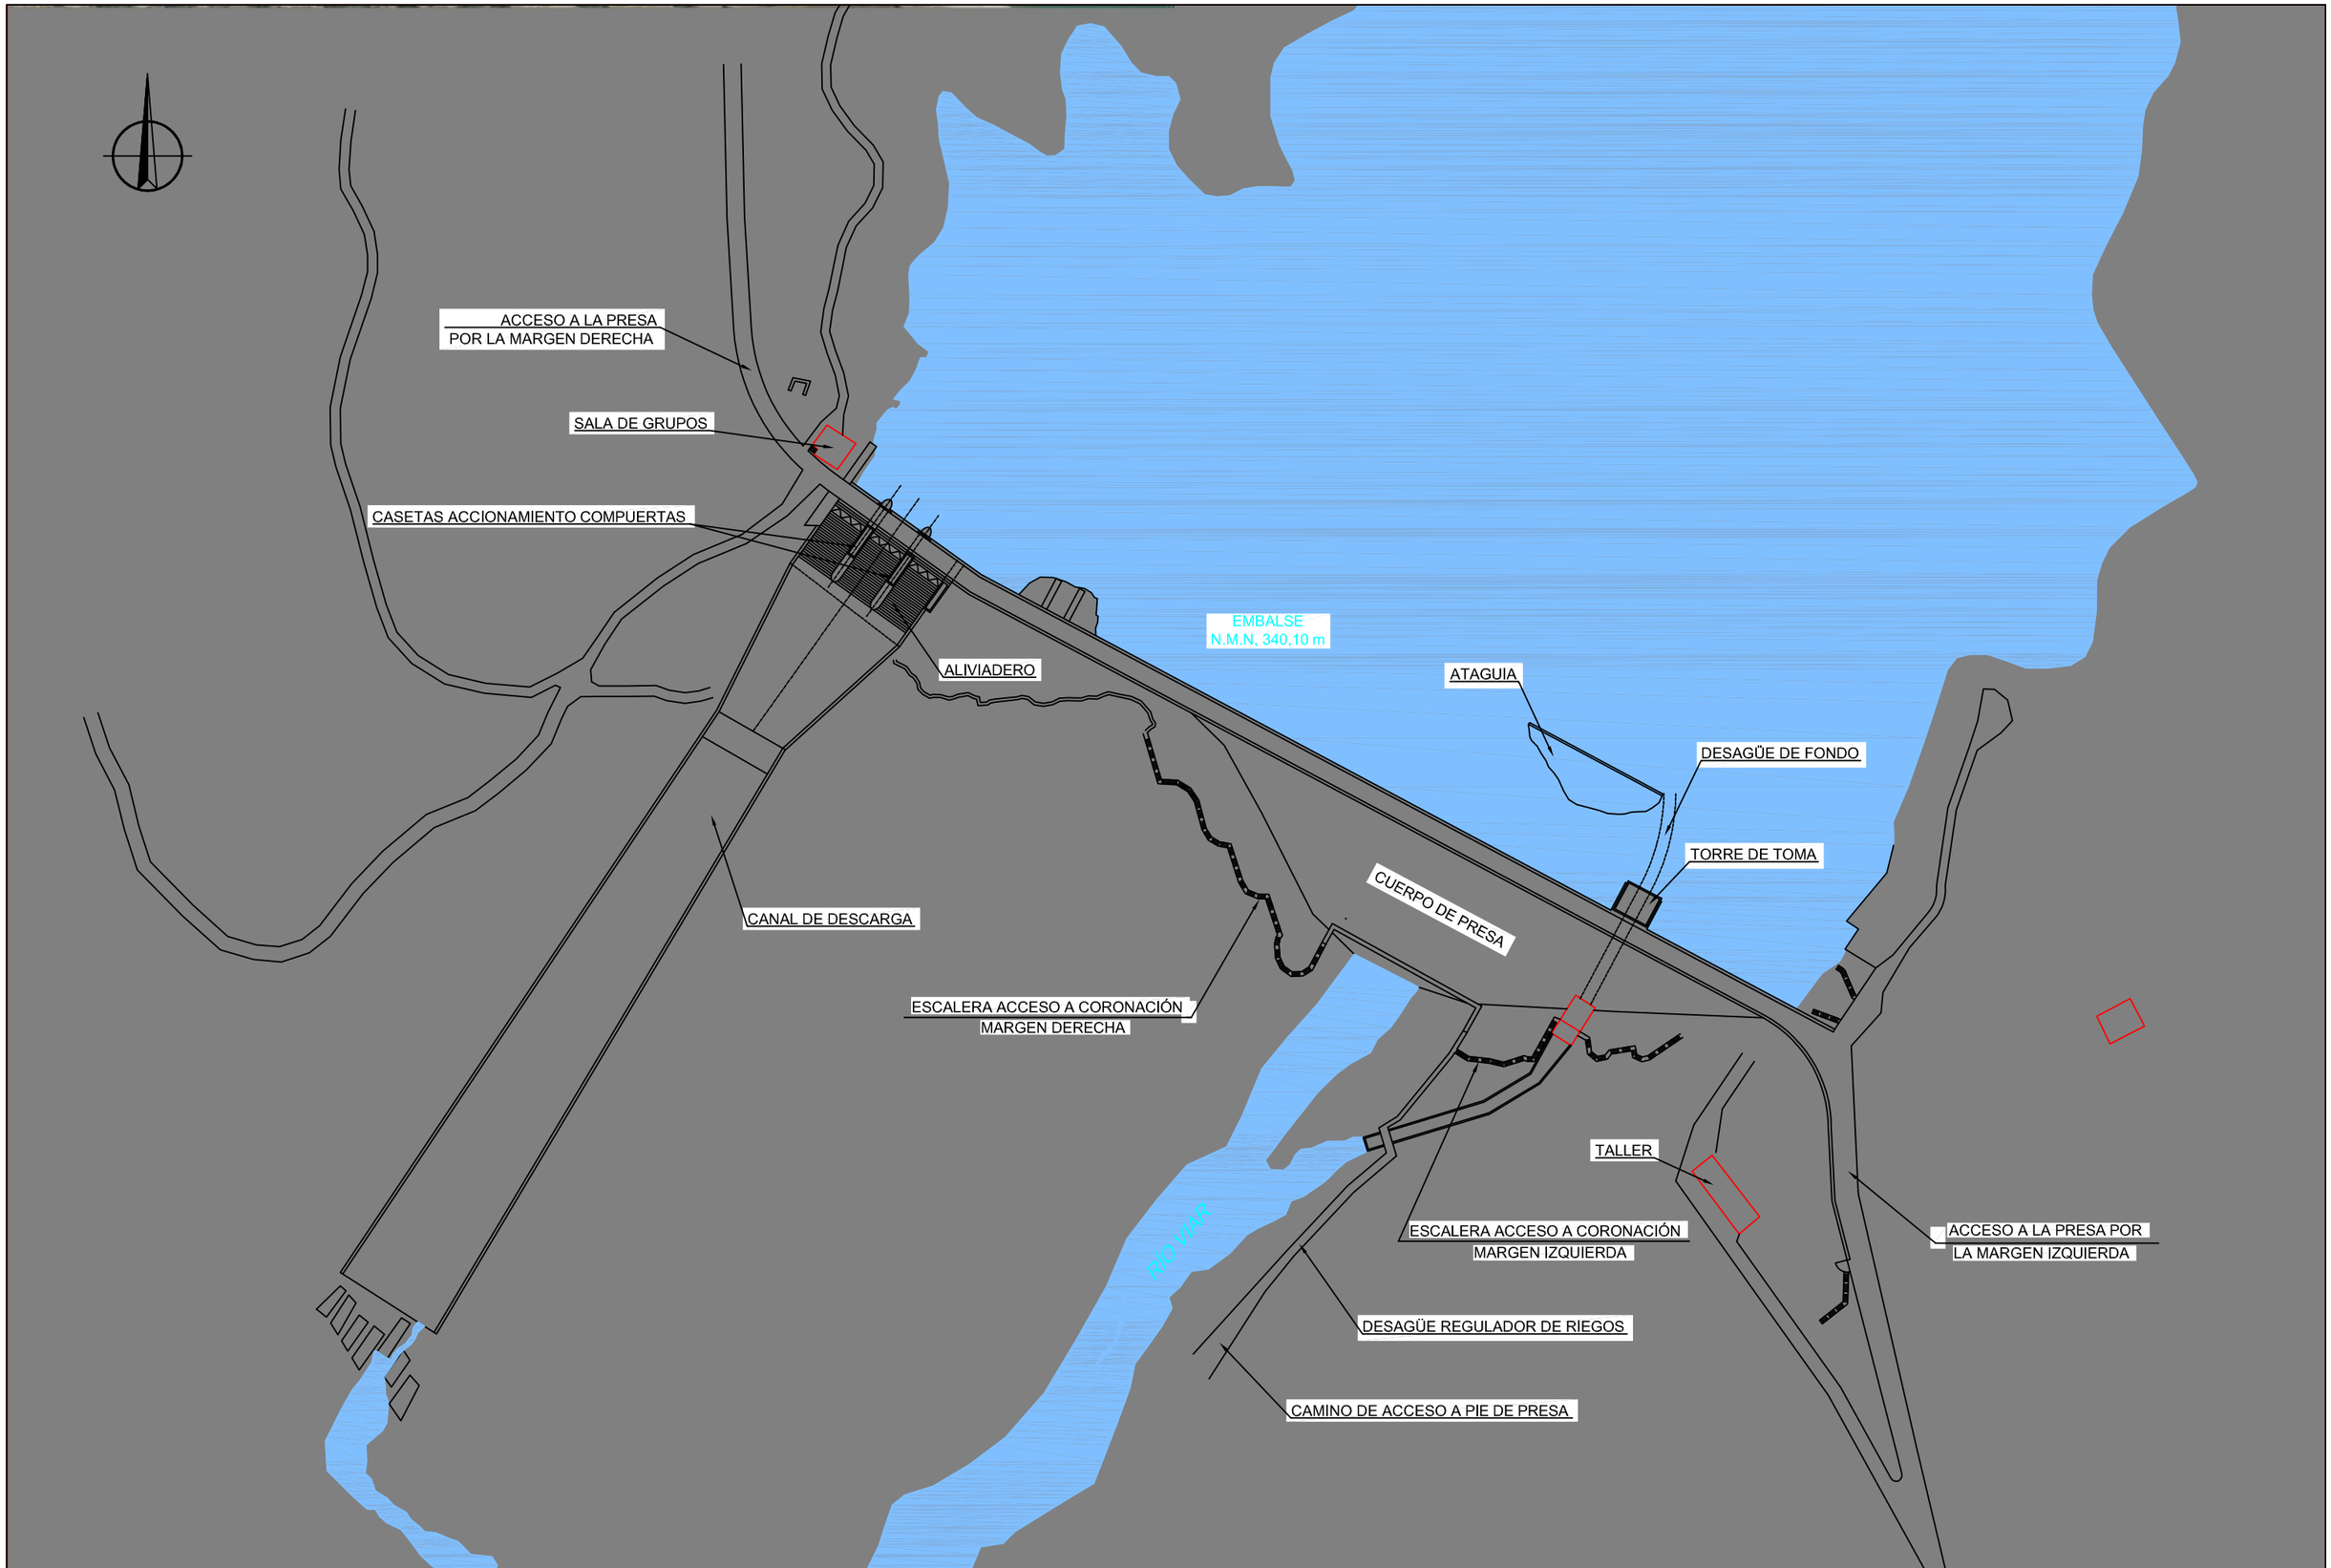



GOBIERNO DE ESPAÑA
MINISTERIO PARA LA TRANSICIÓN ECOLÓGICA
CONFEDERACIÓN HIDROGRÁFICA DEL GUADALQUIVIR, O.A.

TÍTULO DEL PROYECTO:

**PROYECTO DE ADECUACIÓN DE LOS SISTEMAS DE AUSCULTACIÓN DE LAS PRESAS DE LA ZONA DE SEVILLA**

PRESA EL PINTADO

INGENIERO AUTOR DEL PROYECTO:

Fdo: JOSÉ MANUEL MARCOS MÉNDEZ

ESCALA:

0 20 40 50m

1:2.000

FORMATO ORIGINAL: UNE A-3

FECHA:

OCT-2019

DENOMINACIÓN:

# PLANTA GENERAL

PLANO: 26

HOJA: