

SECCIÓN TIPO DE GALERÍA

ESCALA 1:20

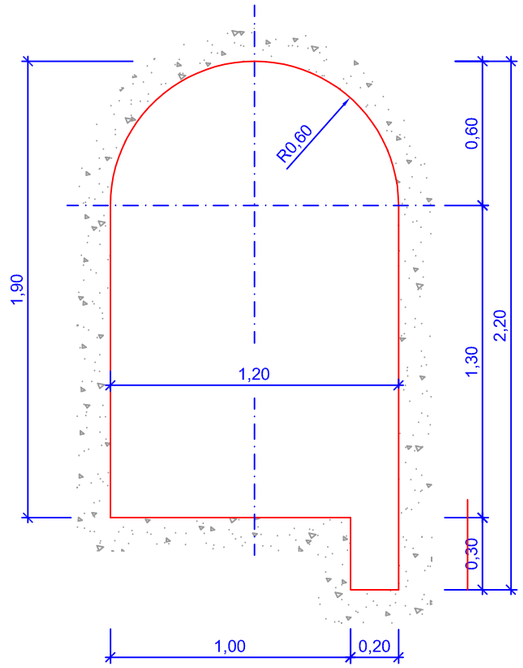

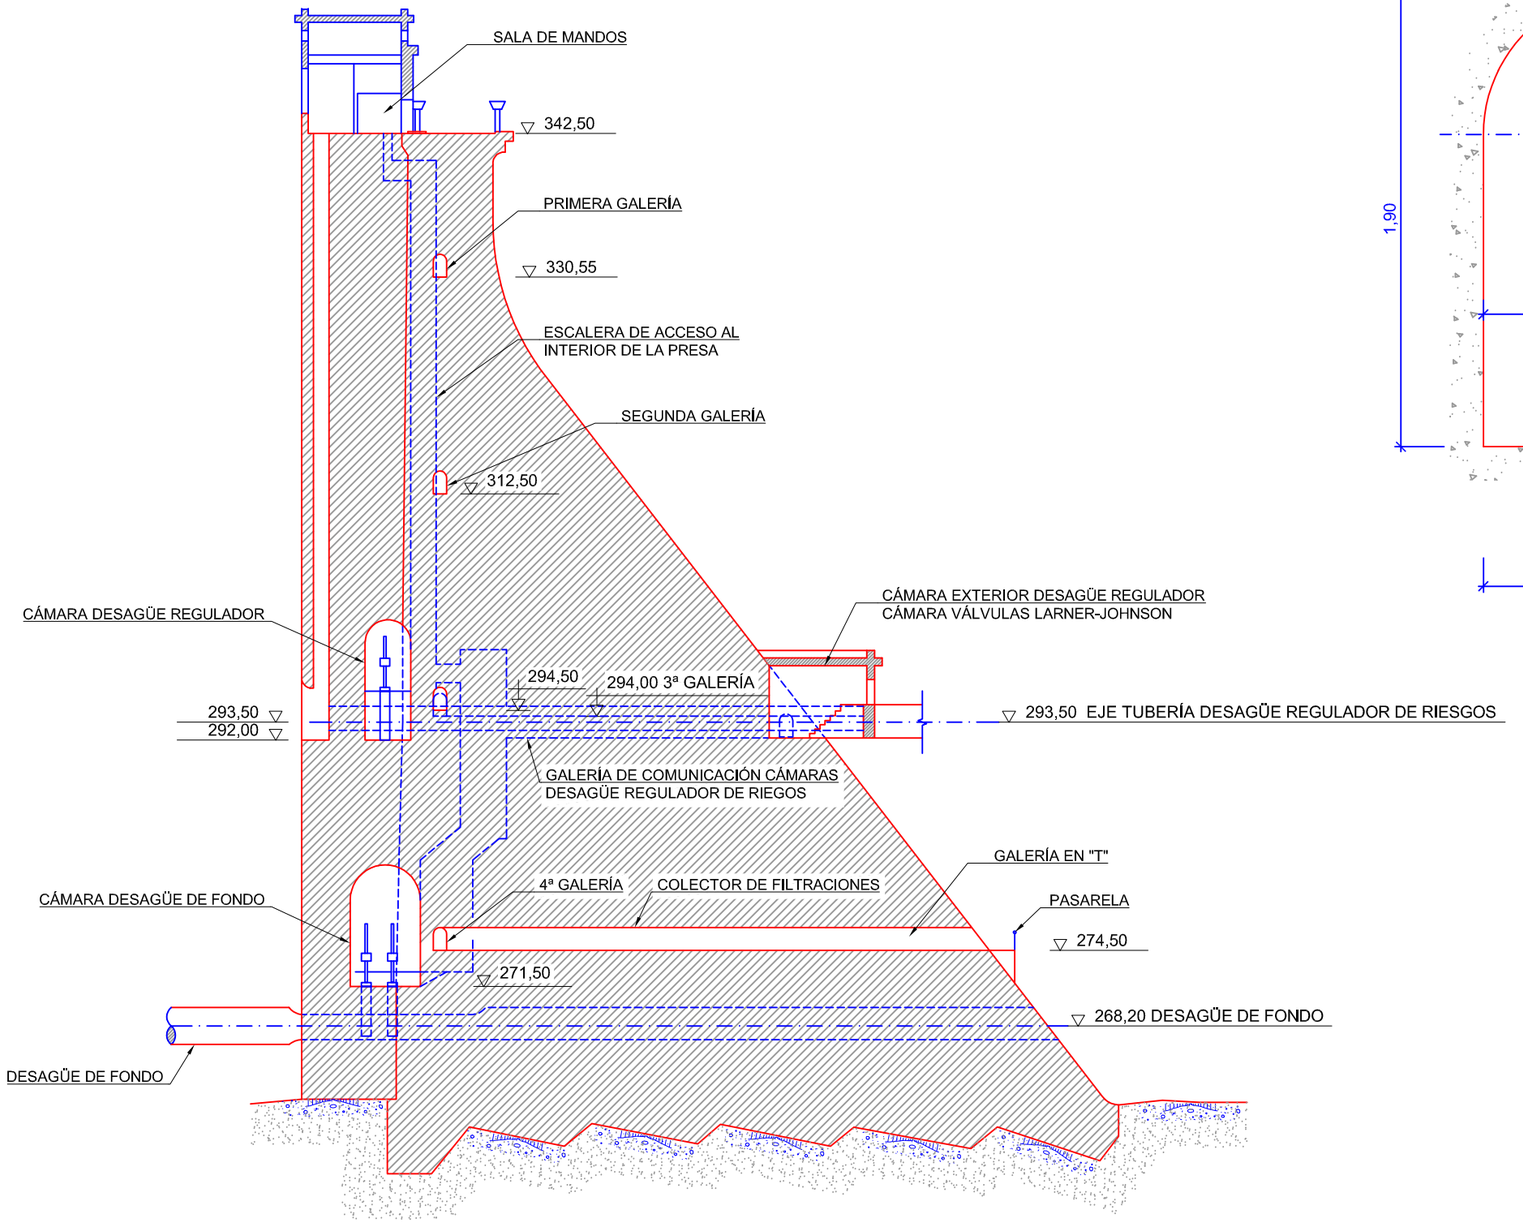

SECCIÓN TRANSVERSAL
POR TORRE DE ACCESO Y MANIOBRA

ESCALA 1:500

GOBIERNO DE ESPAÑA · MINISTERIO PARA LA TRANSICIÓN ECOLÓGICA · CONFEDERACIÓN HIDROGRÁFICA DEL GUADALQUIVIR, O.A.	TÍTULO DEL PROYECTO: **PROYECTO DE ADECUACIÓN DE LOS SISTEMAS DE AUSCULTACIÓN DE LAS PRESAS DE LA ZONA DE SEVILLA** PRESA EL PINTADO	INGENIERO AUTOR DEL PROYECTO: Fdo: JOSÉ MANUEL MARCOS MÉNDEZ	ESCALA: 0 2,5 5 7,5 10m / 0 0,25 0,5m 1/500 1/20 FORMATO ORIGINAL: UNE A-3	FECHA: OCT-2019	DENOMINACIÓN: SECCIÓN TIPO DE LA PRESA	PLANO: 27 HOJA: