
ALZADO DE LA PRESA

ESCALA 1:1.000

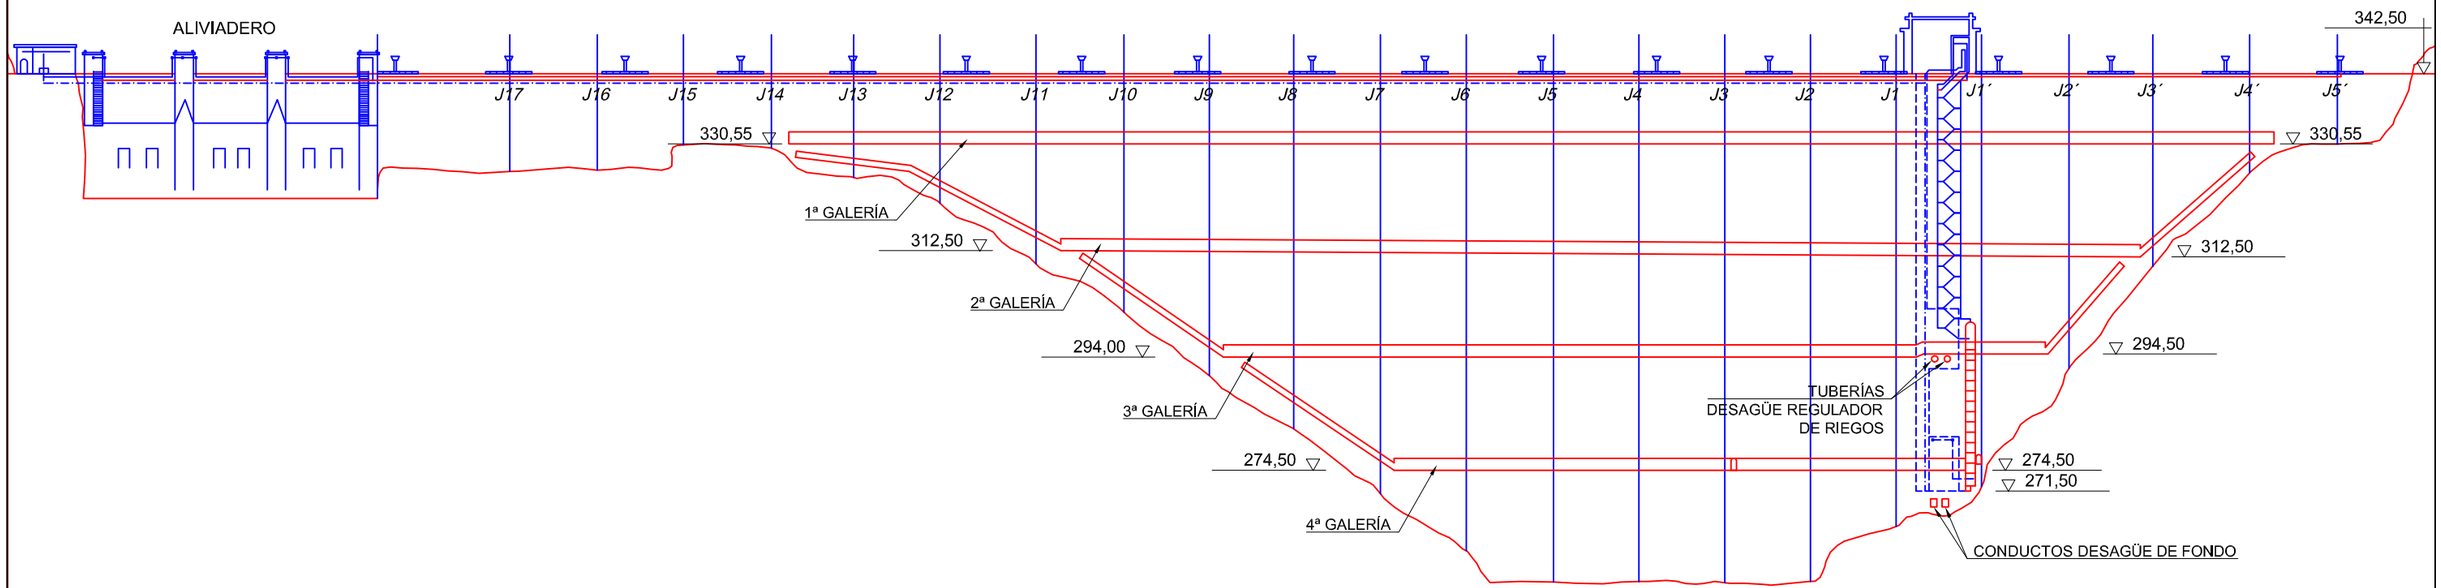

GOBIERNO DE ESPAÑA · MINISTERIO PARA LA TRANSICIÓN ECOLÓGICA · CONFEDERACIÓN HIDROGRÁFICA DEL GUADALQUIVIR, O.A.	TÍTULO DEL PROYECTO: **PROYECTO DE ADECUACIÓN DE LOS SISTEMAS DE AUSCULTACIÓN DE LAS PRESAS DE LA ZONA DE SEVILLA** PRESA EL PINTADO	INGENIERO AUTOR DEL PROYECTO: Fdo: JOSÉ MANUEL MARCOS MÉNDEZ	ESCALA: 0 5 10 15 20m 1/1.000 FORMATO ORIGINAL: UNE A-3	FECHA: OCT-2019	DENOMINACIÓN: ALZADO DE LA PRESA	PLANO: 28 HOJA: