
AUSCULTACIÓN GENERAL DE LA PRESA

ESCALA 1:750

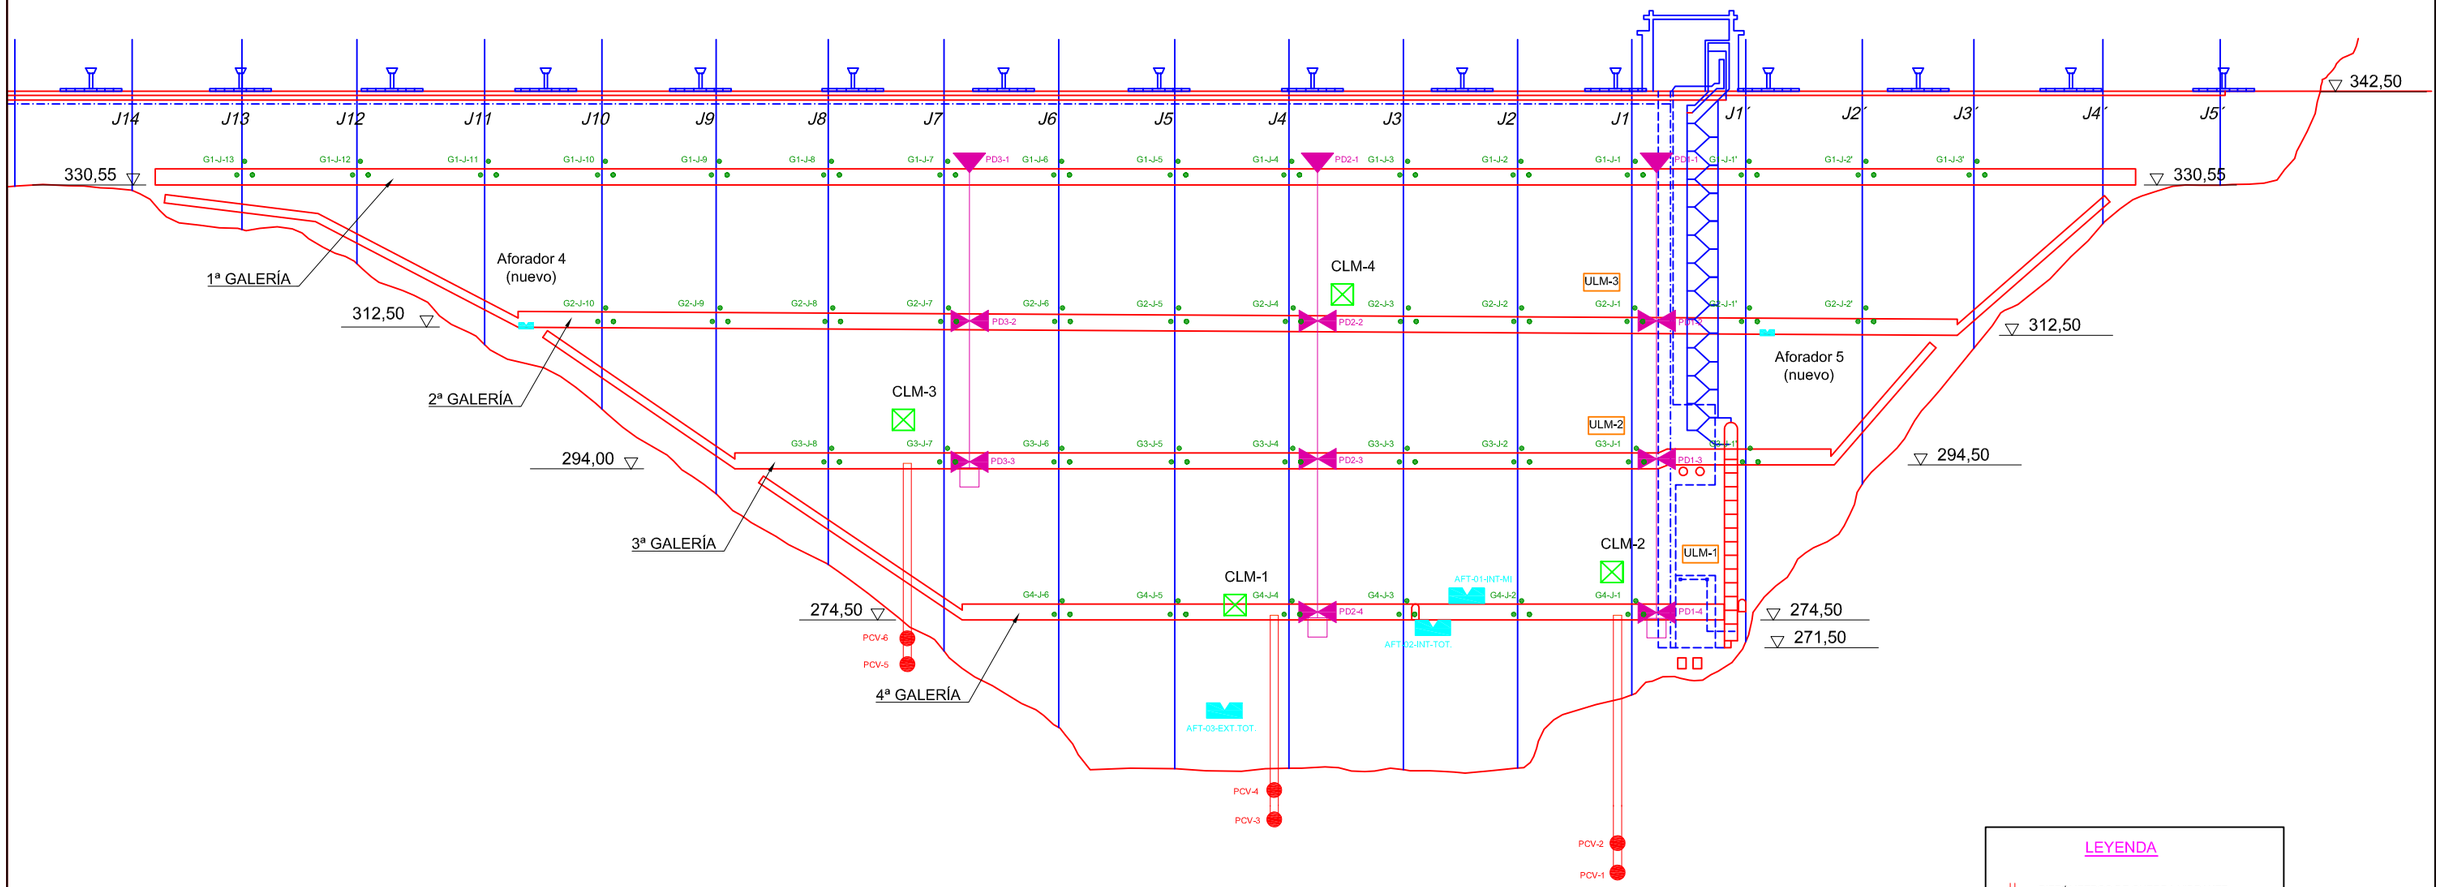

LEYENDA

- PIEZÓMETROS DE CUERDA VIBRANTE
- AFORADOR THOMPSON
- TERNAS DE BASES
- PÉNDULO DIRECTO
- PLANCHETA DE LECTURA
- CLM: Nueva Caja de lectura manual
- ULM: Nueva Unidad de Lectura Automatizada

GOBIERNO DE ESPAÑA
MINISTERIO PARA LA TRANSICIÓN ECOLÓGICA
CONFEDERACIÓN HIDROGRÁFICA DEL GUADALQUIVIR, O.A.

TÍTULO DEL PROYECTO:	INGENIERO AUTOR DEL PROYECTO:	ESCALA:	FECHA:	DENOMINACIÓN:	PLANO:
PROYECTO DE ADECUACIÓN DE LOS SISTEMAS DE AUSCULTACIÓN DE LAS PRESAS DE LA ZONA DE SEVILLA PRESA EL PINTADO	Fdo: JOSÉ MANUEL MARCOS MÉNDEZ	0 7,5 15m 1/750 FORMATO ORIGINAL: UNE A-3	JUNIO - 2019	AUSCULTACIÓN GENERAL	29 HOJA: 1 de 6