
AUSCULTACIÓN. AFORADORES

ESCALA 1:750

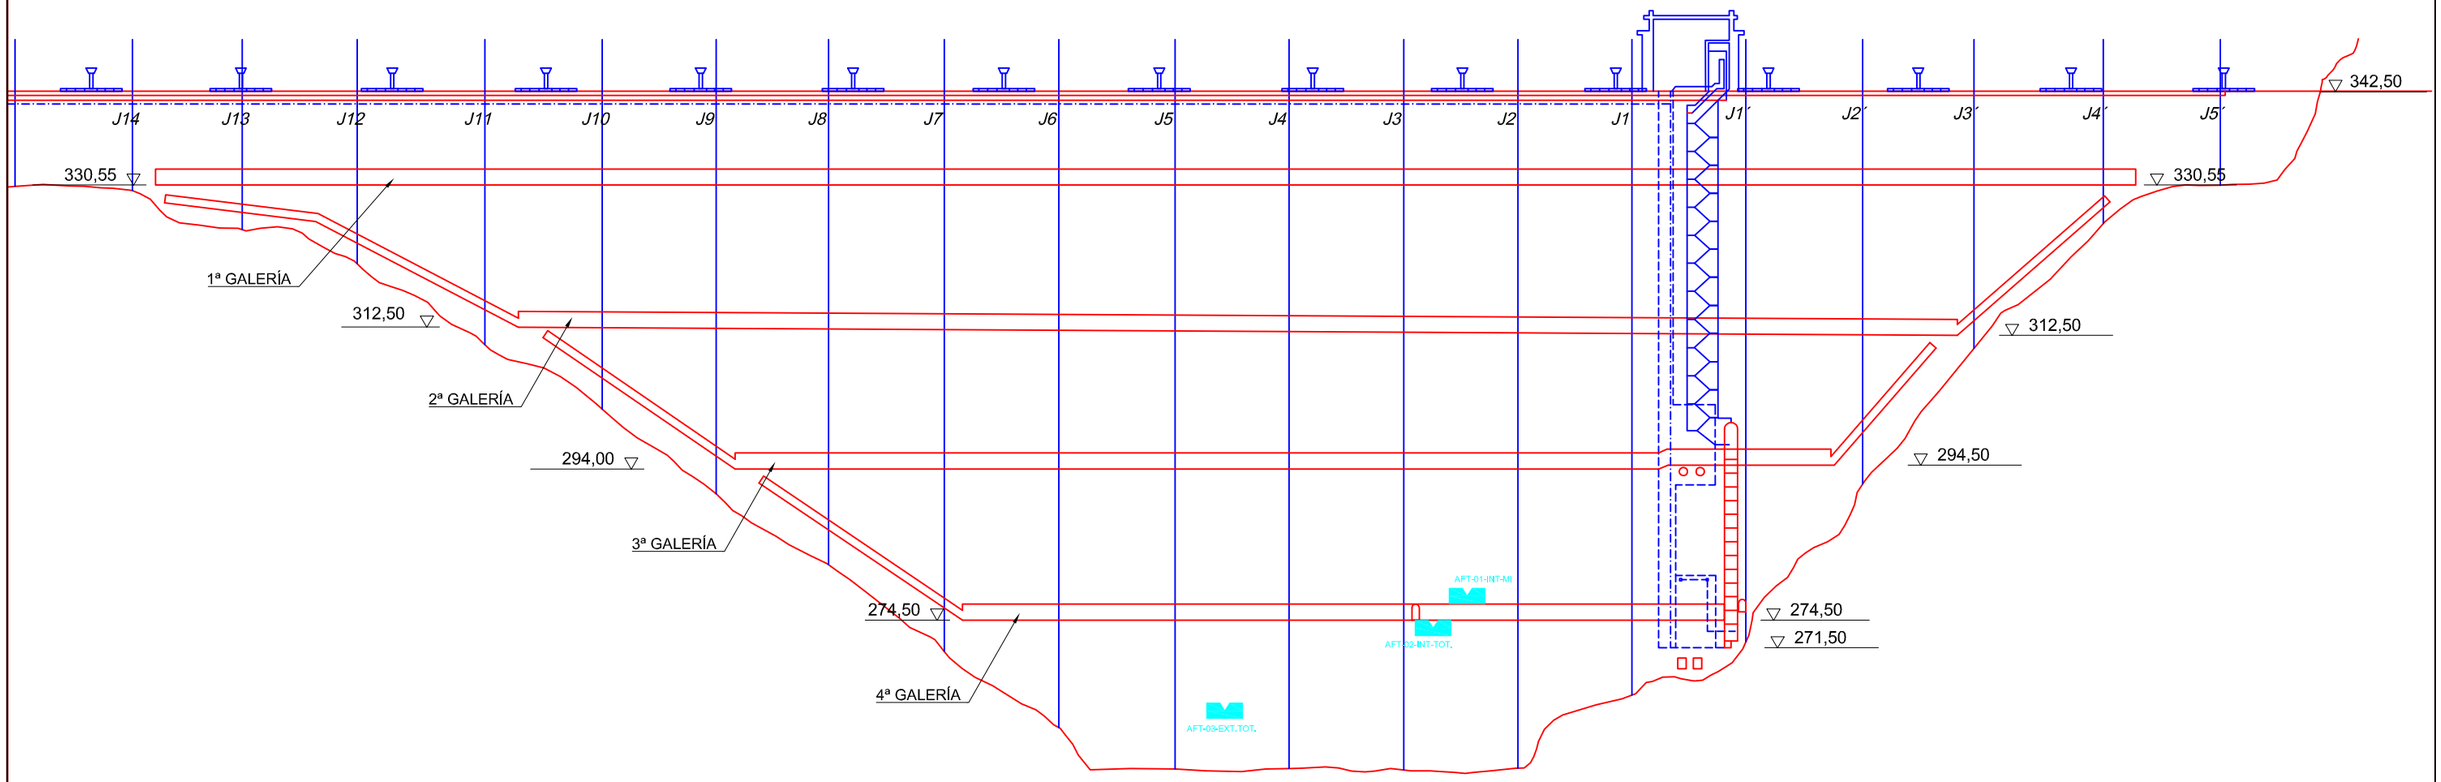

LEYENDA

AFORADOR THOMPSON

GOBIERNO DE ESPAÑA · MINISTERIO PARA LA TRANSICIÓN ECOLÓGICA · CONFEDERACIÓN HIDROGRÁFICA DEL GUADALQUIVIR, O.A.	TÍTULO DEL PROYECTO: **PROYECTO DE ADECUACIÓN DE LOS SISTEMAS DE AUSCULTACIÓN DE LAS PRESAS DE LA ZONA DE SEVILLA** PRESA EL PINTADO	INGENIERO AUTOR DEL PROYECTO: Fdo: JOSÉ MANUEL MARCOS MÉNDEZ	ESCALA: 0 7,5 15m 1/750 FORMATO ORIGINAL: UNE A-3	FECHA: OCT-2019	DENOMINACIÓN: AUSCULTACIÓN. AFORADORES	PLANO: 29 HOJA: 4 de 6