
AUSCULTACIÓN. PIEZOMÉTROS DE CUERDA VIBRANTE

ESCALA 1:750

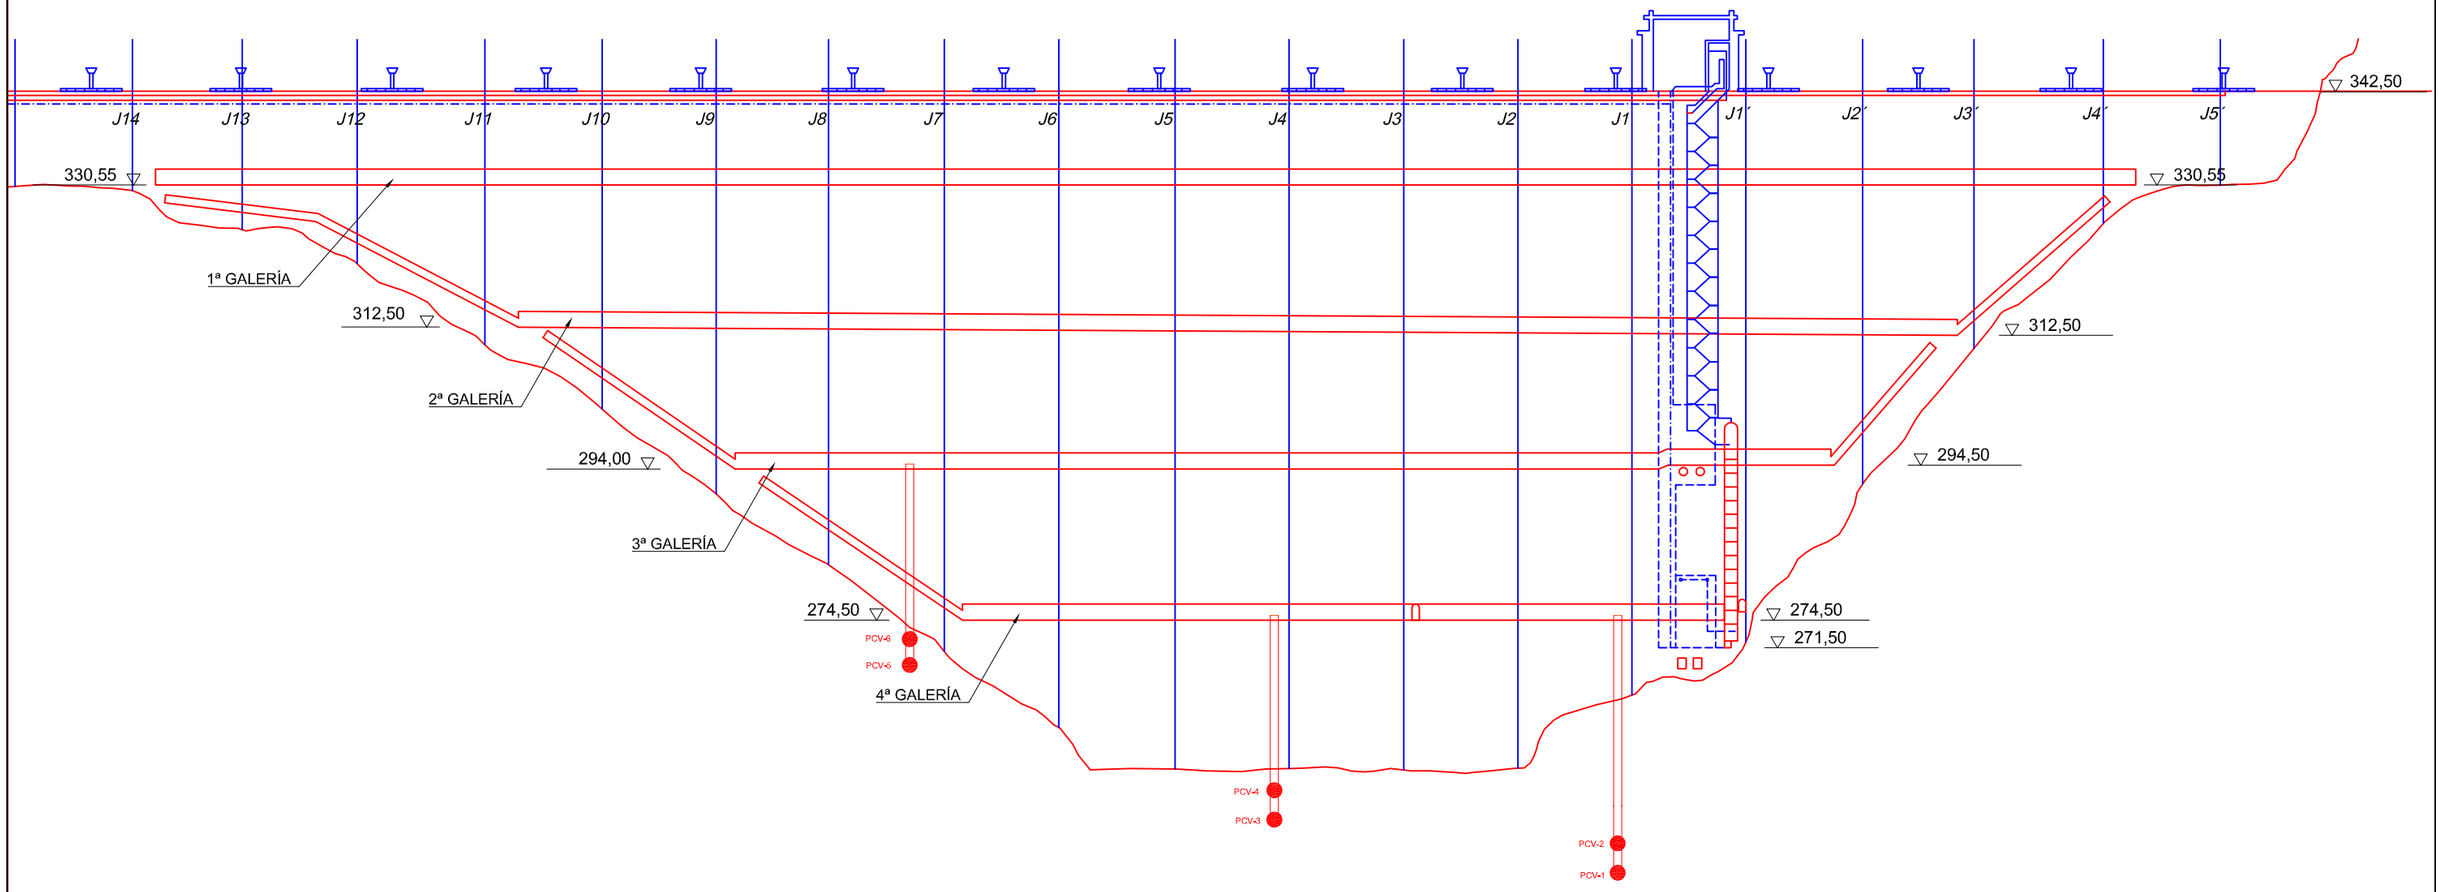

LEYENDA

PIEZOMETROS DE CUERDA VIBRANTE

GOBIERNO DE ESPAÑA
MINISTERIO PARA LA TRANSICIÓN ECOLÓGICA
CONFEDERACIÓN HIDROGRÁFICA DEL GUADALQUIVIR, O.A.

TÍTULO DEL PROYECTO:
PROYECTO DE ADECUACIÓN DE LOS SISTEMAS DE AUSCULTACIÓN DE LAS PRESAS DE LA ZONA DE SEVILLA
PRESA EL PINTADO

INGENIERO AUTOR DEL PROYECTO:
Fdo: JOSÉ MANUEL MARCOS MÉNDEZ

ESCALA:
0 7,5 15m
1/750
FORMATO ORIGINAL: UNE A-3

FECHA:
OCT-2019

DENOMINACIÓN:
AUSCULTACIÓN
PIEZOMETROS DE CUERDA VIBRANTE

PLANO: 29

HOJA: 5 de 6