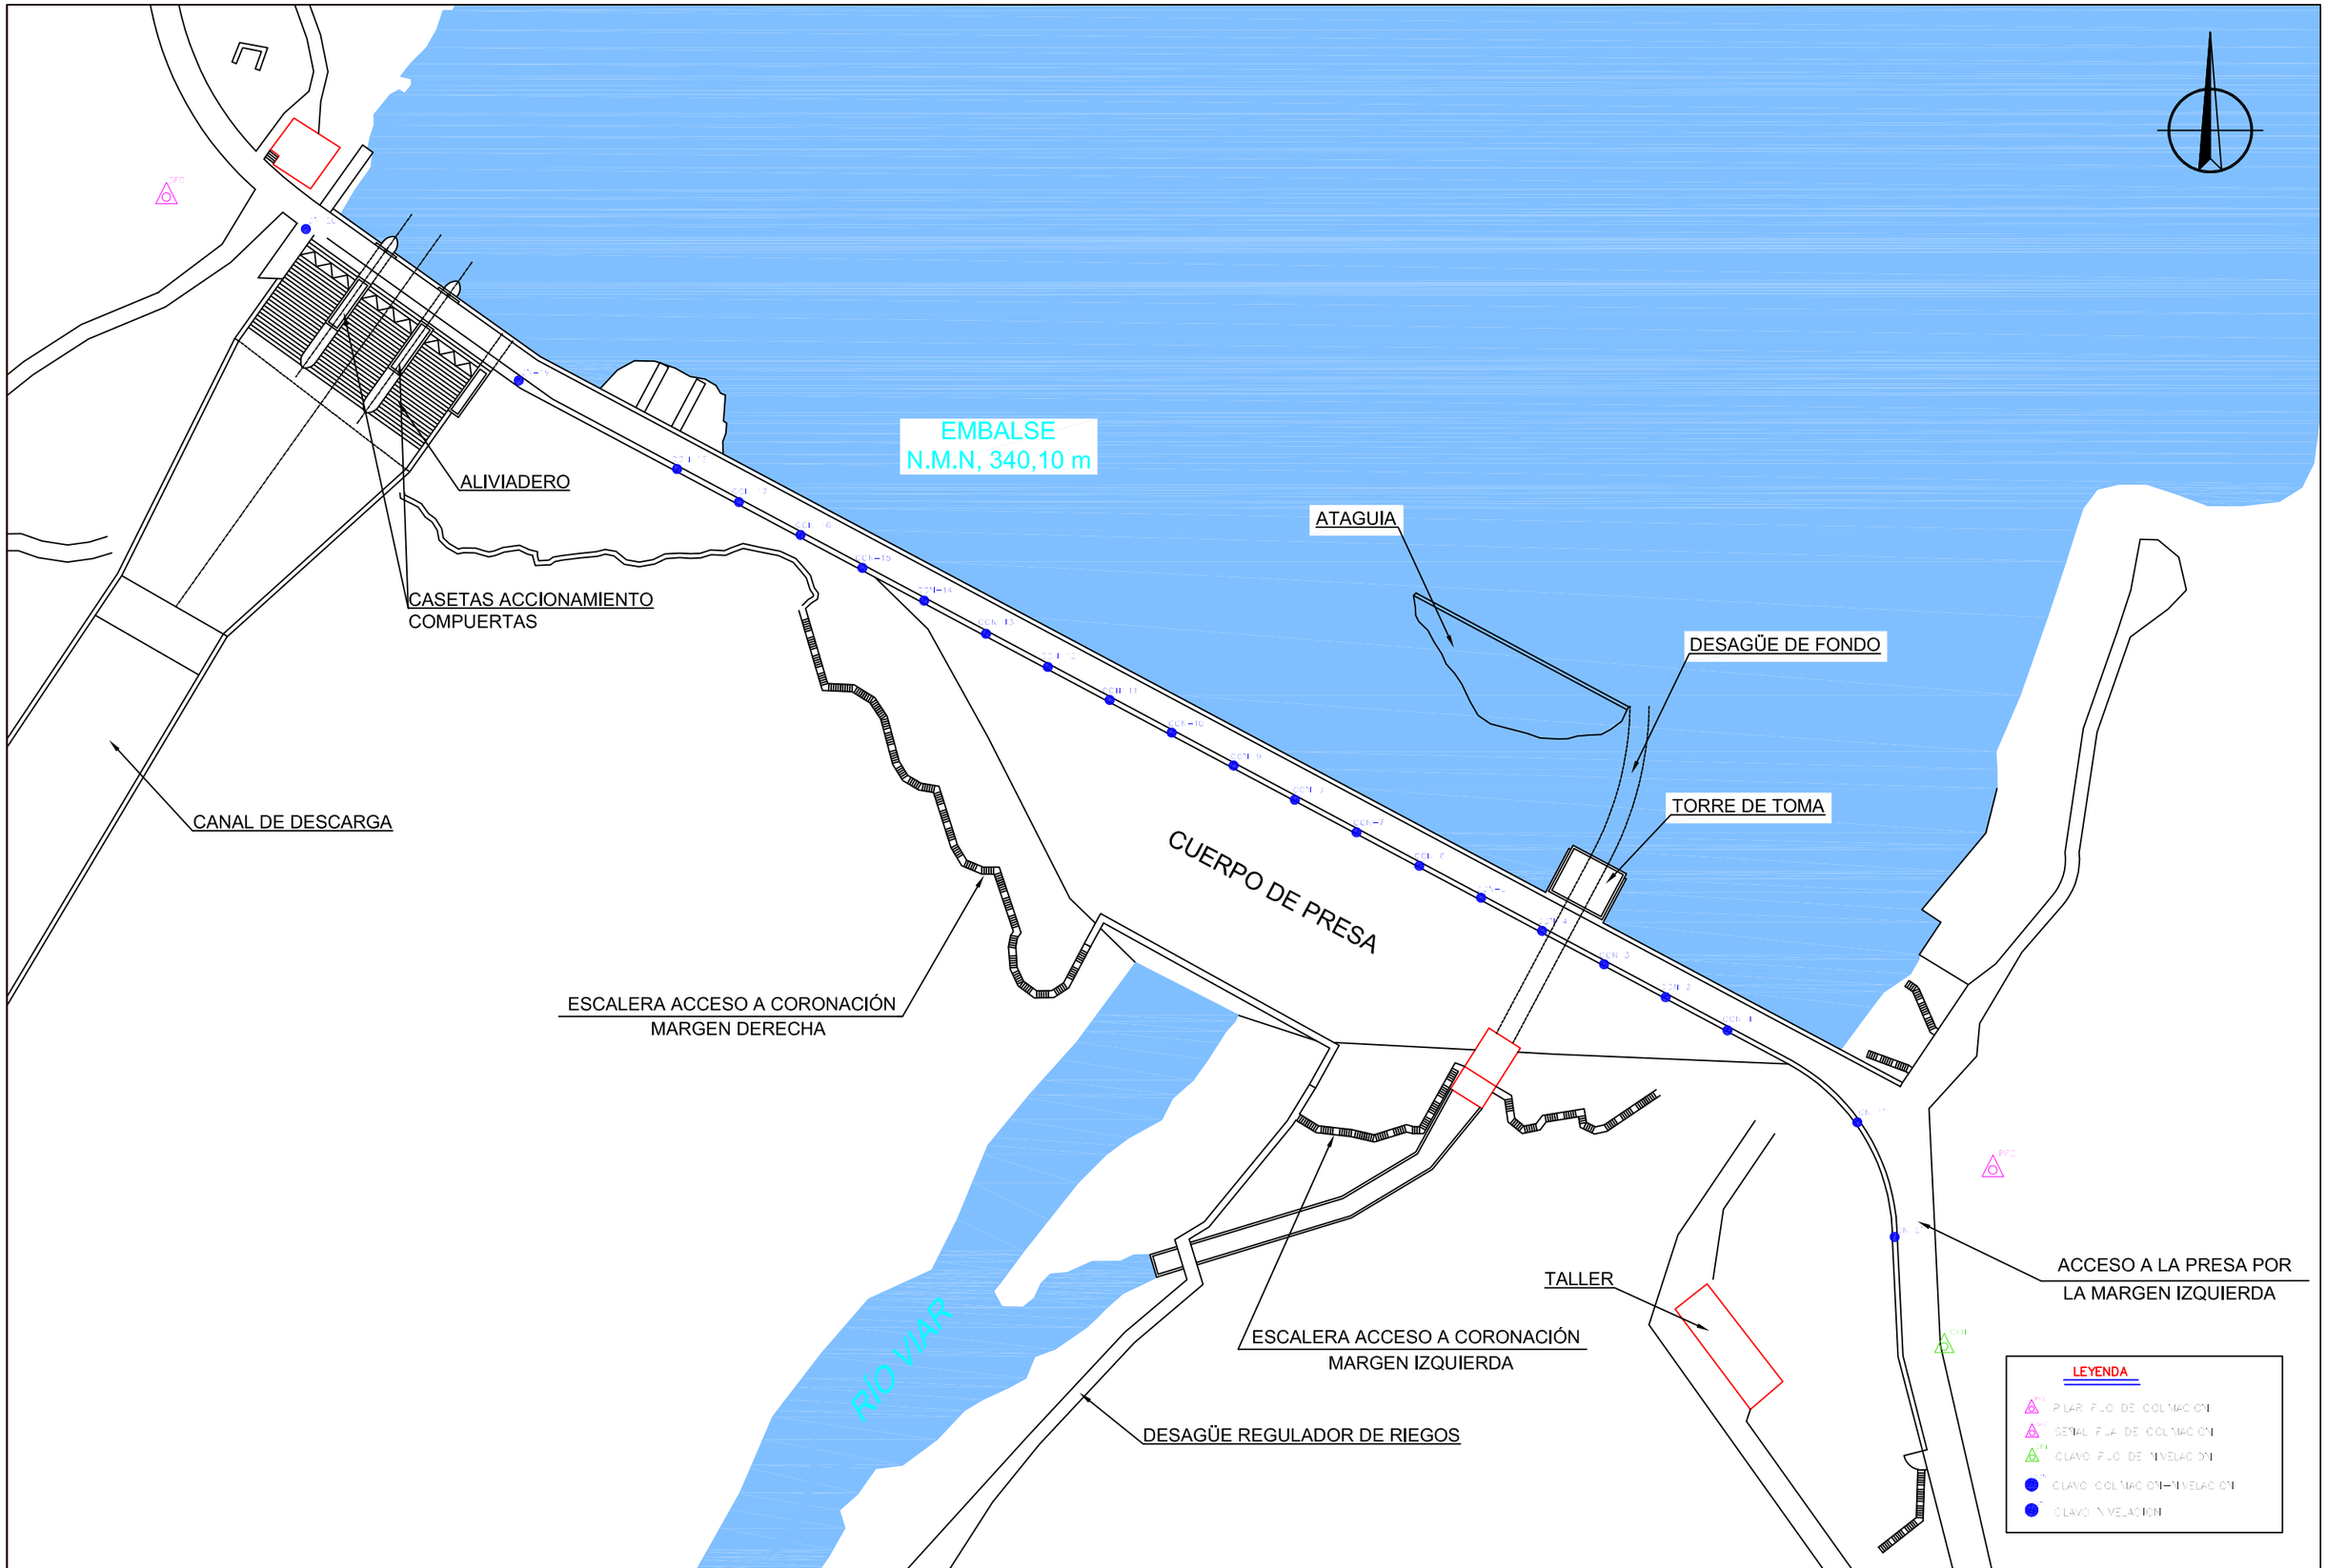


GOBIERNO DE ESPAÑA
MINISTERIO PARA LA TRANSICIÓN ECOLÓGICA
CONFEDERACIÓN HIDROGRÁFICA DEL GUADALQUIVIR, O.A.

TÍTULO DEL PROYECTO:
PROYECTO DE ADECUACIÓN DE LOS SISTEMAS DE AUSCULTACIÓN DE LAS PRESAS DE LA ZONA DE SEVILLA
PRESA EL PINTADO

INGENIERO AUTOR DEL PROYECTO:
Fdo: JOSÉ MANUEL MARCOS MÉNDEZ

ESCALA: 0 12 24 30m
1:1.250
FORMATO ORIGINAL: UNE A-3

FECHA: OCT-2019

DENOMINACIÓN:
AUSCULTACIÓN
CONTROL TOPOGRÁFICO

PLANO: 29
HOJA: 6 de 6