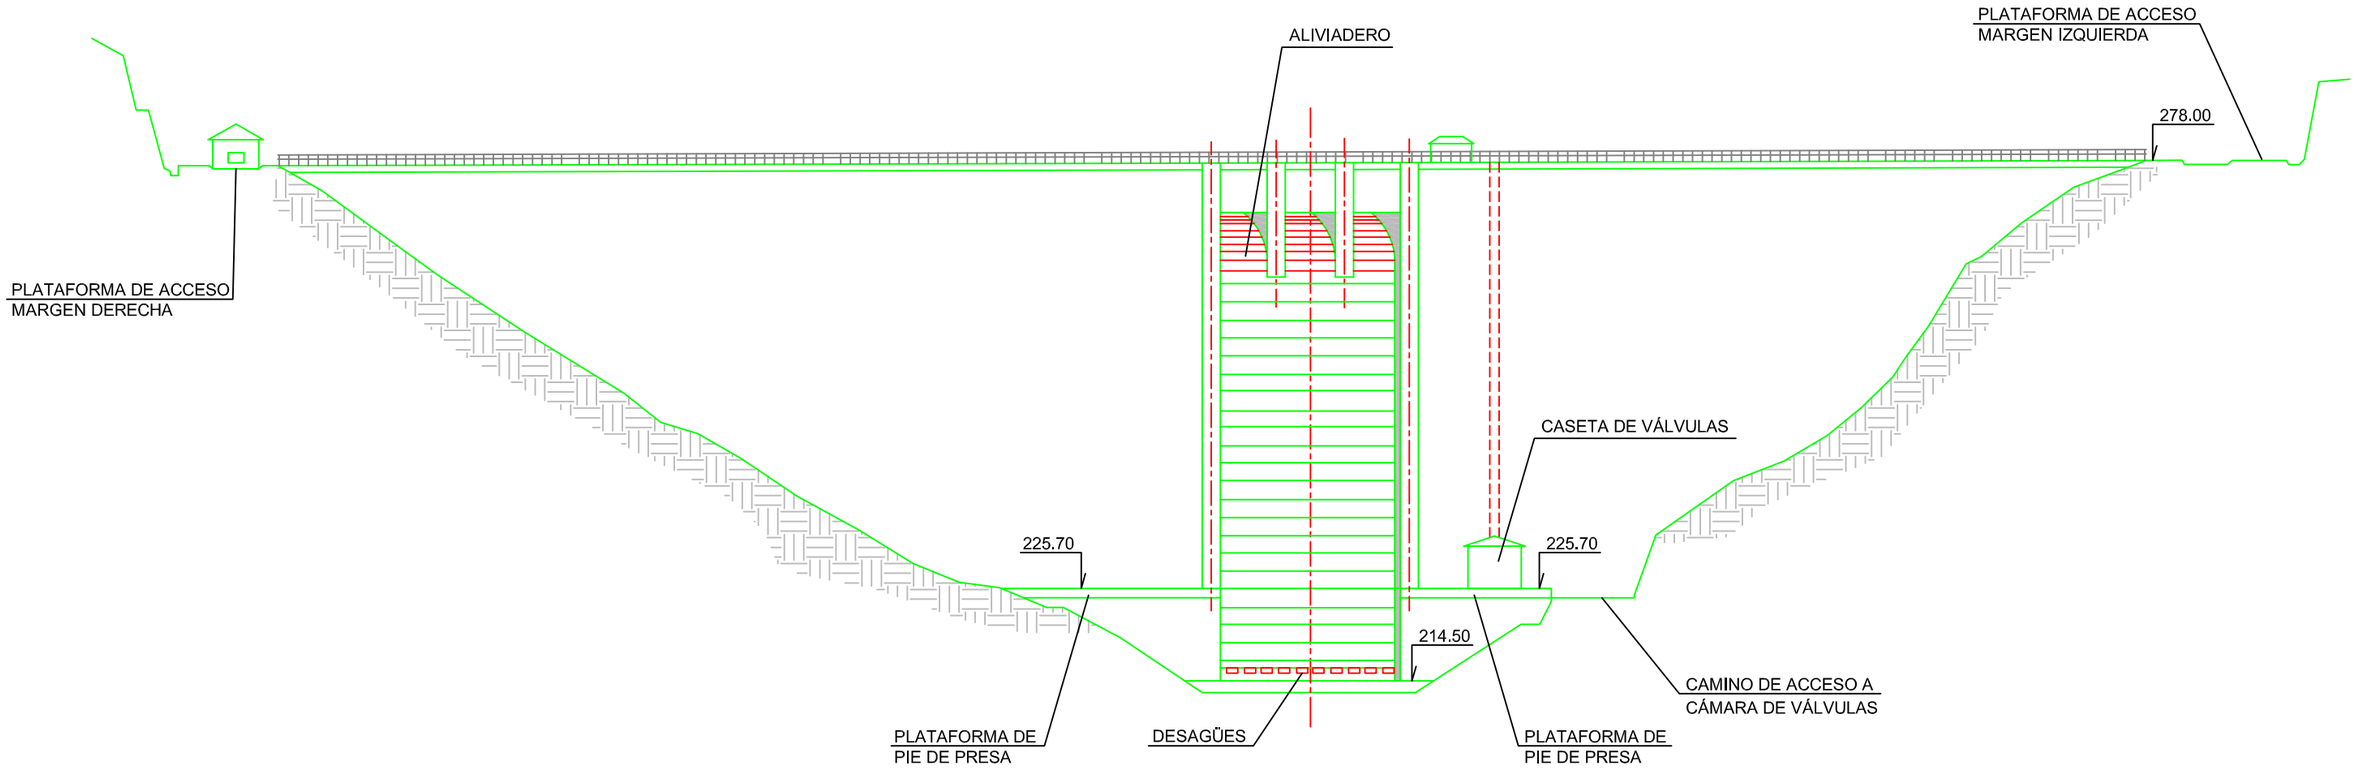


ALZADO AGUAS ABAJO
ESCALA 1:750

GOBIERNO DE ESPAÑA
MINISTERIO PARA LA TRANSICIÓN ECOLÓGICA
CONFEDERACIÓN HIDROGRÁFICA DEL GUADALQUIVIR, O.A.

TÍTULO DEL PROYECTO:
PROYECTO DE ADECUACIÓN DE LOS SISTEMAS DE AUSCULTACIÓN DE LAS PRESAS DE LA ZONA DE SEVILLA
PRESA PUEBLA DE CAZALLA

INGENIERO AUTOR DEL PROYECTO:
Fdo: JOSÉ MANUEL MARCOS MÉNDEZ

ESCALA:
0 7,5 15m.
1:750
FORMATO ORIGINAL: UNE A-3

FECHA:
OCT-2019

DENOMINACIÓN:
ALZADO DE LA PRESA

PLANO: 33
HOJA: