
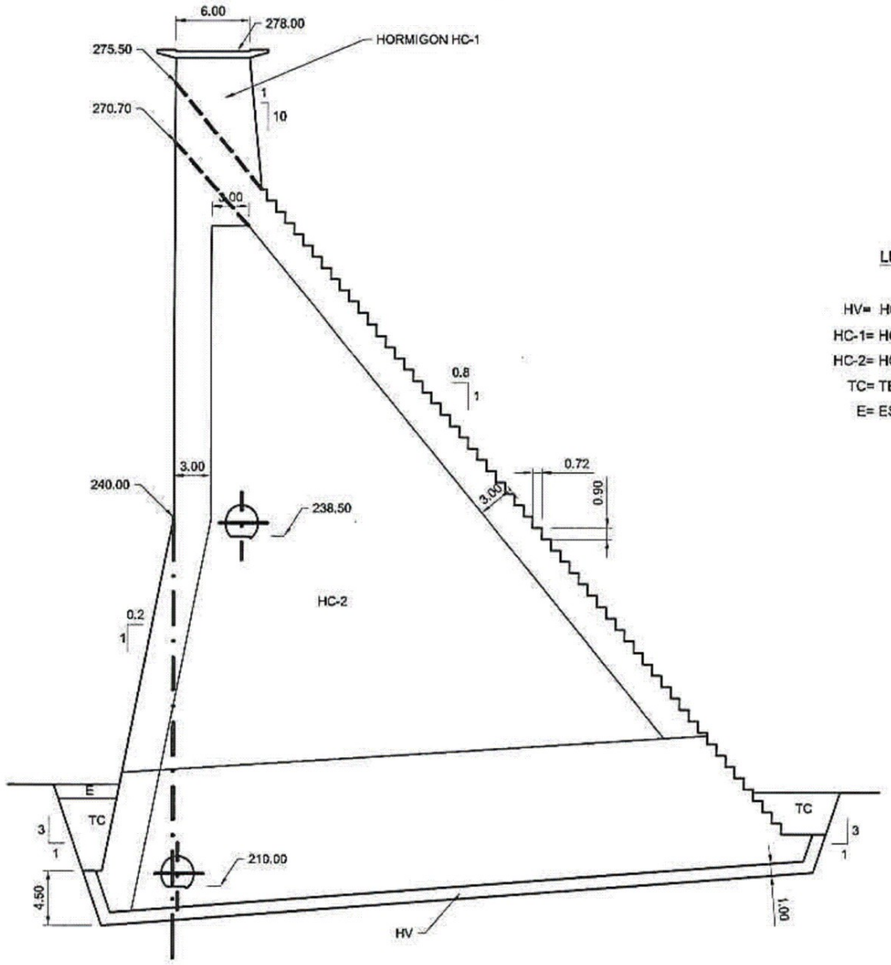



SECCIÓN TIPO
ESCALA 1:250

LEYENDA


HV= HORMIGON VIBRADO
HC-1= HORMIGON COMPACTADO (TAMAÑO MAX. 40 mm.)
HC-2= HORMIGON COMPACTADO (TAMAÑO MAX. 80 mm.)
TC= TERRAPLEN COMPACTADO
E= ESCOLLERA

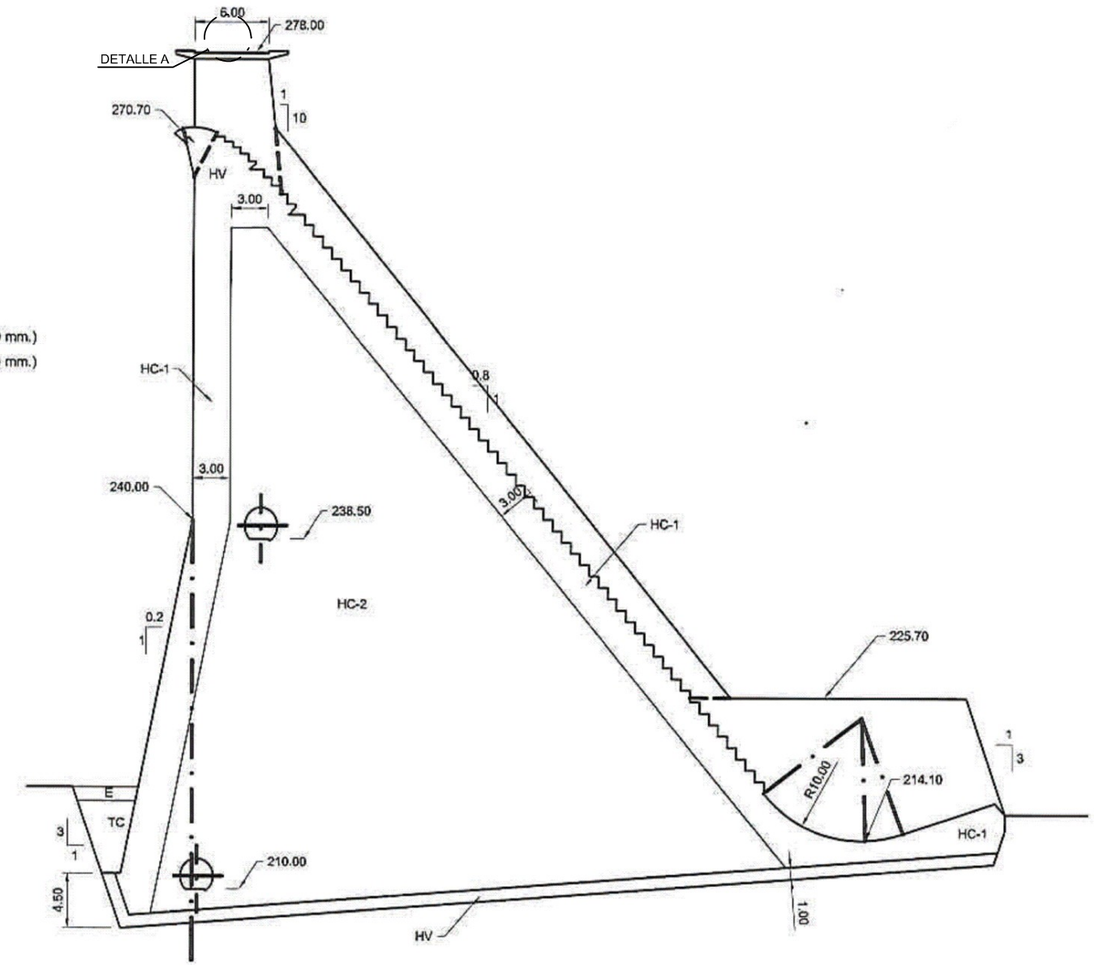

SECCIÓN TIPO POR ALIVIADERO
ESCALA 1:250

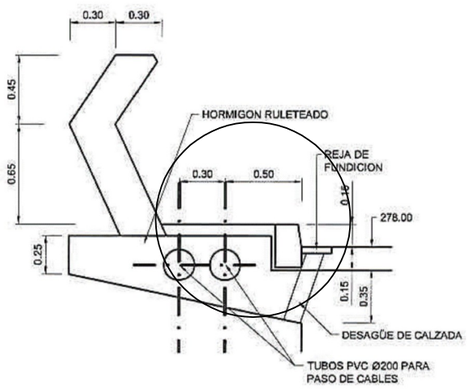

DETALLE A
ESCALA 1:20

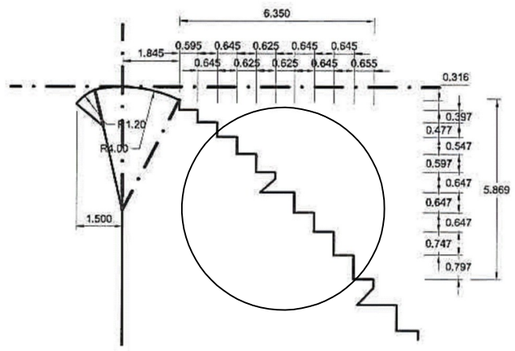

DETALLE DE ESCALONADO
ESCALA 1:100

GOBIERNO DE ESPAÑA · MINISTERIO PARA LA TRANSICIÓN ECOLÓGICA · CONFEDERACIÓN HIDROGRÁFICA DEL GUADALQUIVIR, O.A.	TÍTULO DEL PROYECTO: **PROYECTO DE ADECUACIÓN DE LOS SISTEMAS DE AUSCULTACIÓN DE LAS PRESAS DE LA ZONA DE SEVILLA** PRESA PUEBLA DE CAZALLA	INGENIERO AUTOR DEL PROYECTO: Fdo: JOSÉ MANUEL MARCOS MÉNDEZ	ESCALA: INDICADAS FORMATO ORIGINAL: UNE A-3	FECHA: OCT-2019	DENOMINACIÓN: SECCIONES TIPO DE LA PRESA	PLANO: 34 HOJA: