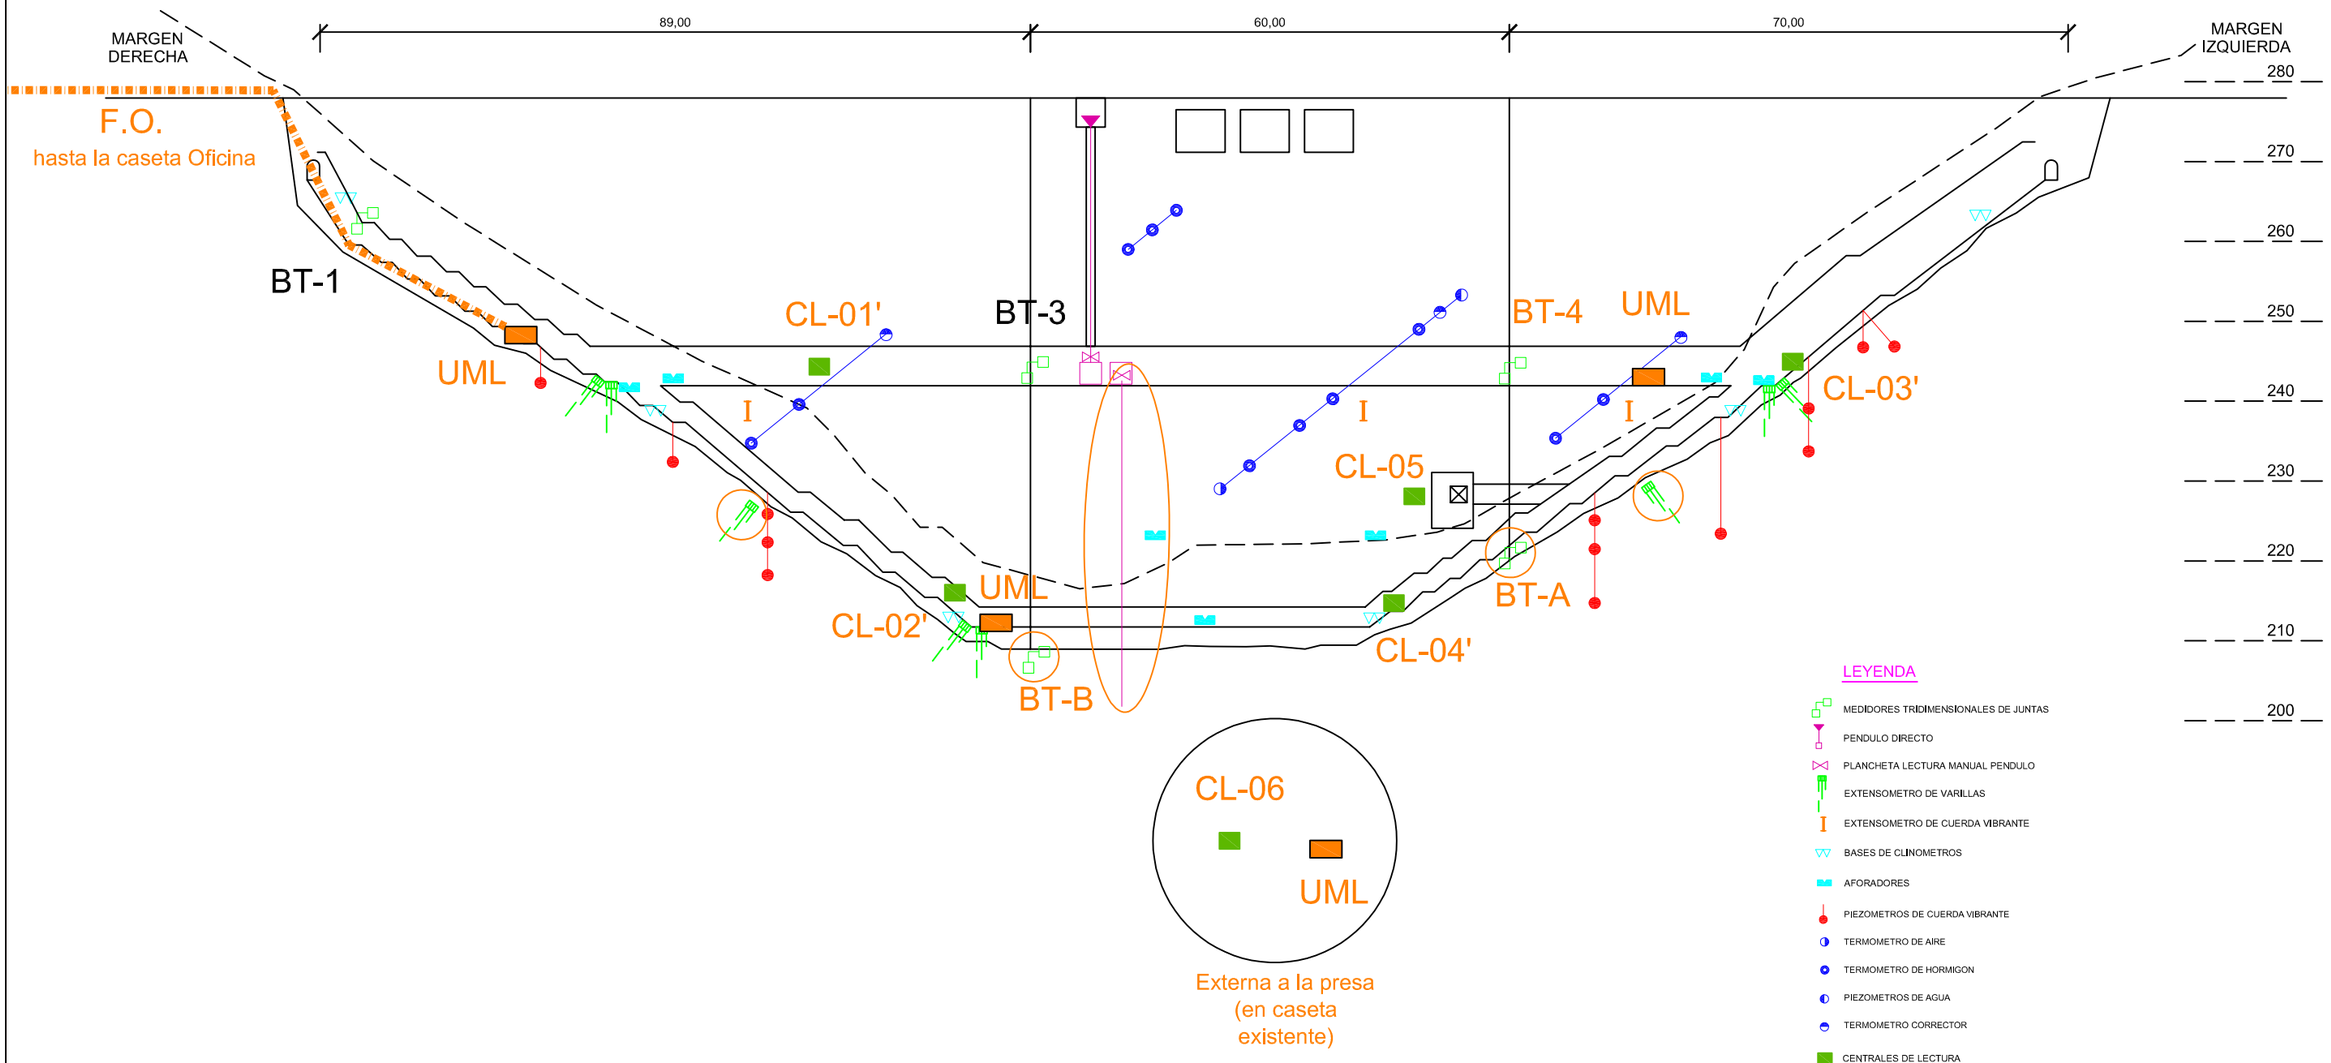


GOBIERNO DE ESPAÑA
MINISTERIO PARA LA TRANSICIÓN ECOLÓGICA
CONFEDERACIÓN HIDROGRÁFICA DEL GUADALQUIVIR, O.A.

TÍTULO DEL PROYECTO:
PROYECTO DE ADECUACIÓN DE LOS SISTEMAS DE AUSCULTACIÓN DE LAS PRESAS DE LA ZONA DE SEVILLA
PRESA PUEBLA DE CAZALLA

INGENIERO AUTOR DEL PROYECTO:
Fdo: JOSÉ MANUEL MARCOS MÉNDEZ

ESCALA:
0 7.5 15m.
1:750
FORMATO ORIGINAL: UNE A-3

FECHA:
OCTUBRE - 2019

DENOMINACIÓN:
SISTEMAS DE AUSCULTACIÓN GENERAL
PERFIL LONGITUDINAL

PLANO: 35

HOJA: 1 de 9