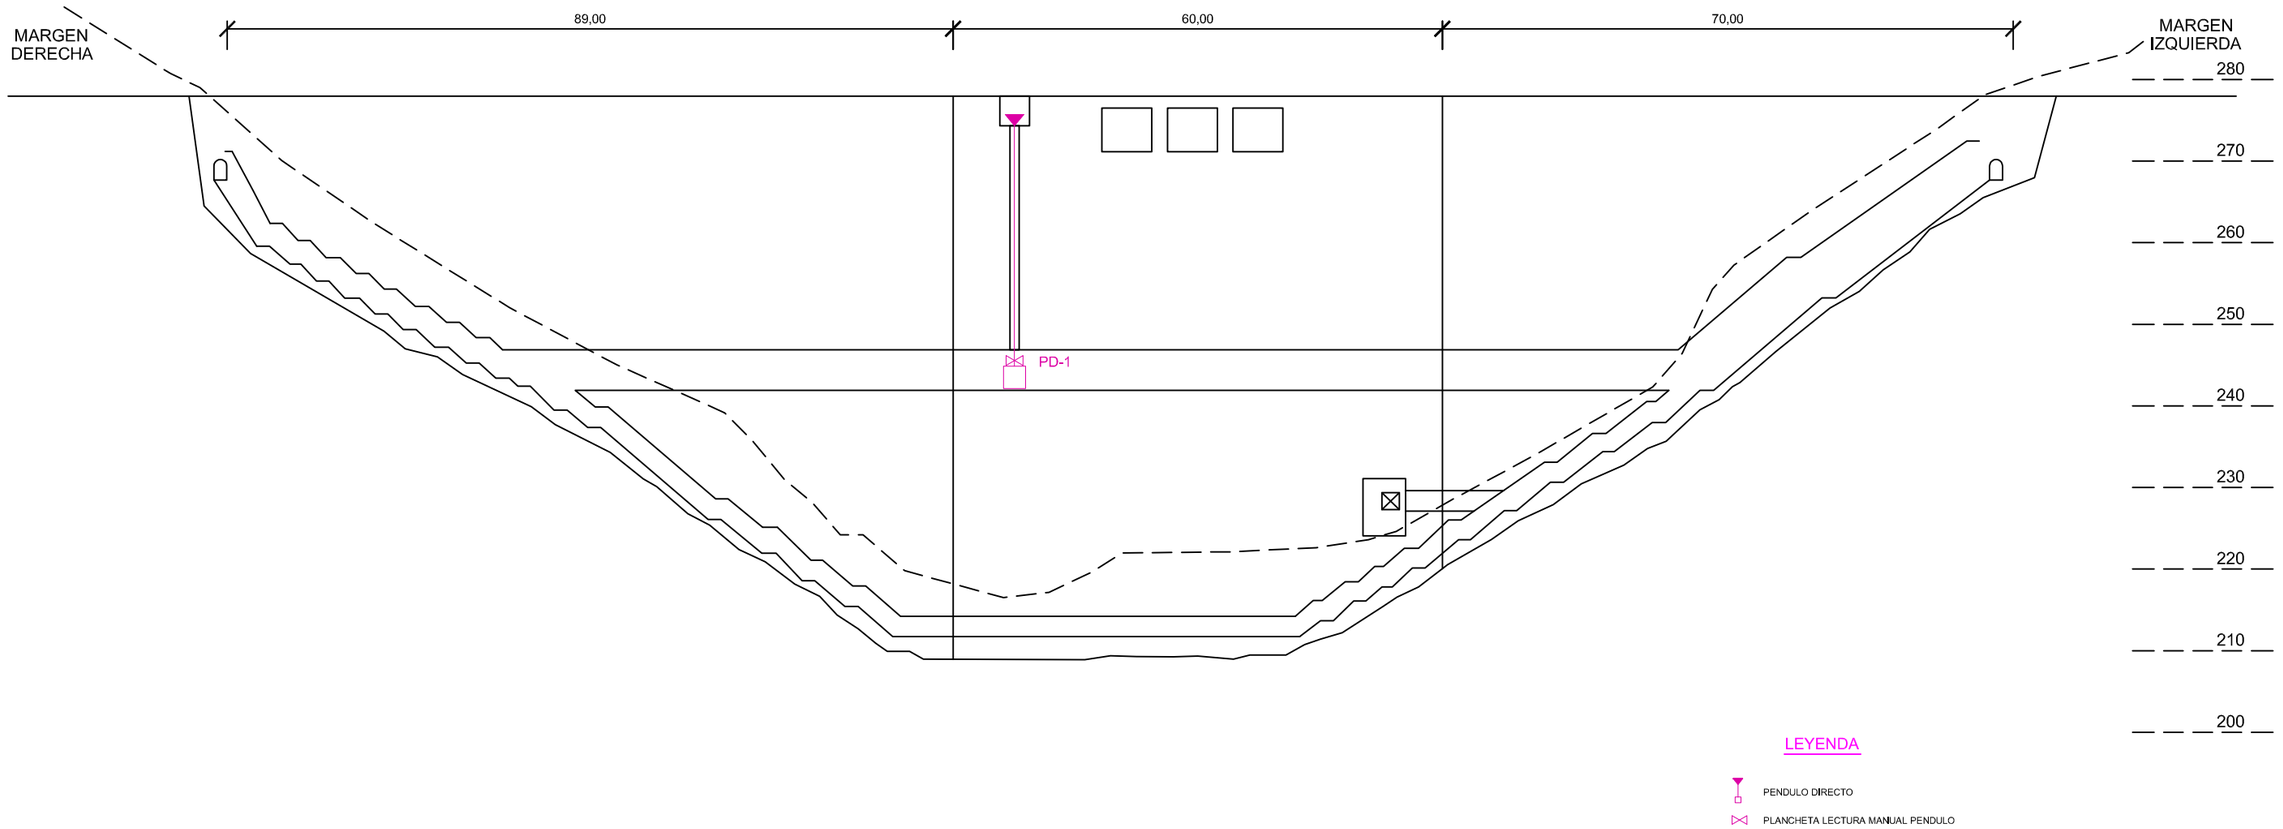


LEYENDA

PENDULO DIRECTO

PLANCHETA LECTURA MANUAL PENDULO

GOBIERNO DE ESPAÑA
MINISTERIO PARA LA TRANSICIÓN ECOLÓGICA
CONFEDERACIÓN HIDROGRÁFICA DEL GUADALQUIVIR, O.A.

TÍTULO DEL PROYECTO:

PROYECTO DE ADECUACIÓN DE LOS SISTEMAS DE AUSCULTACIÓN DE LAS PRESAS DE LA ZONA DE SEVILLA

PRESA PUEBLA DE CAZALLA

INGENIERO AUTOR DEL PROYECTO:

Fdo: JOSÉ MANUEL MARCOS MÉNDEZ

ESCALA:

0 7,5 15m.

1:750

FORMATO ORIGINAL: UNE A-3

FECHA:

OCT-2019

DENOMINACIÓN:

AUSCULTACIÓN
PÉNDULO DIRECTO

PLANO: 35

HOJA: 3 de 9