

EXTENSOMETROS DE VARILLAS EN GALERIA PERIMETRAL

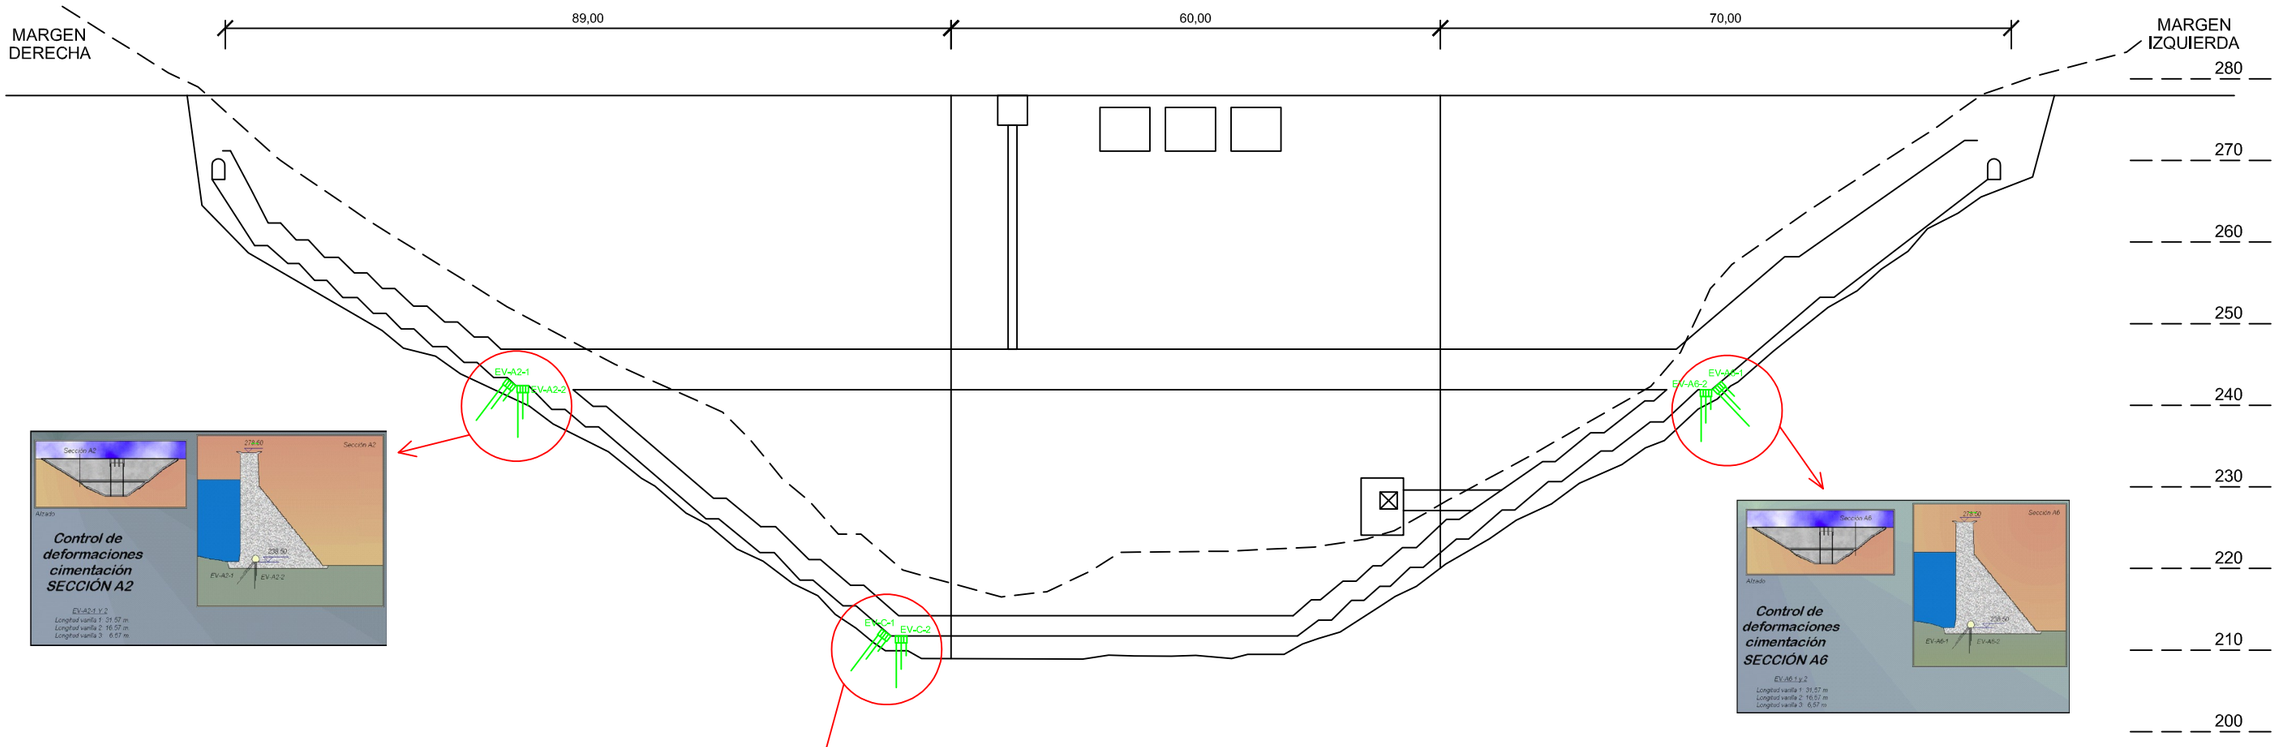

EXTENSOMETROS DE VARILLAS EN PIE DE PRESA (EV-C-3 y EV-D-3)

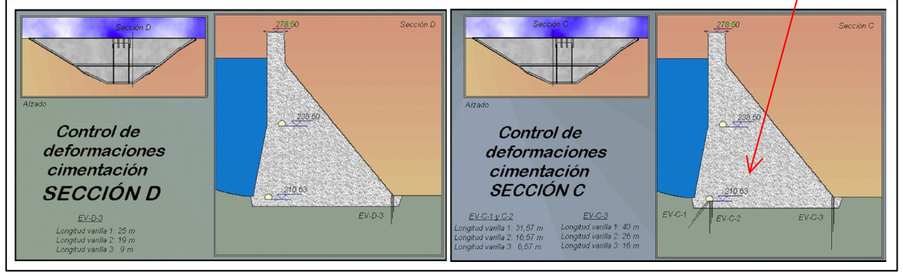

LEYENDA

EXTENSOMETRO DE VARILLAS

GOBIERNO DE ESPAÑA · MINISTERIO PARA LA TRANSICIÓN ECOLÓGICA · CONFEDERACIÓN HIDROGRÁFICA DEL GUADALQUIVIR, O.A.	TÍTULO DEL PROYECTO: **PROYECTO DE ADECUACIÓN DE LOS SISTEMAS DE AUSCULTACIÓN DE LAS PRESAS DE LA ZONA DE SEVILLA** PRESA PUEBLA DE CAZALLA	INGENIERO AUTOR DEL PROYECTO: Fdo: JOSÉ MANUEL MARCOS MÉNDEZ	ESCALA: 0 7,5 15m. 1:750 FORMATO ORIGINAL: UNE A-3	FECHA: OCT-2019	DENOMINACIÓN: AUSCULTACIÓN EXTENSÓMETROS DE VARILLAS	PLANO: 35 HOJA: 4 de 9