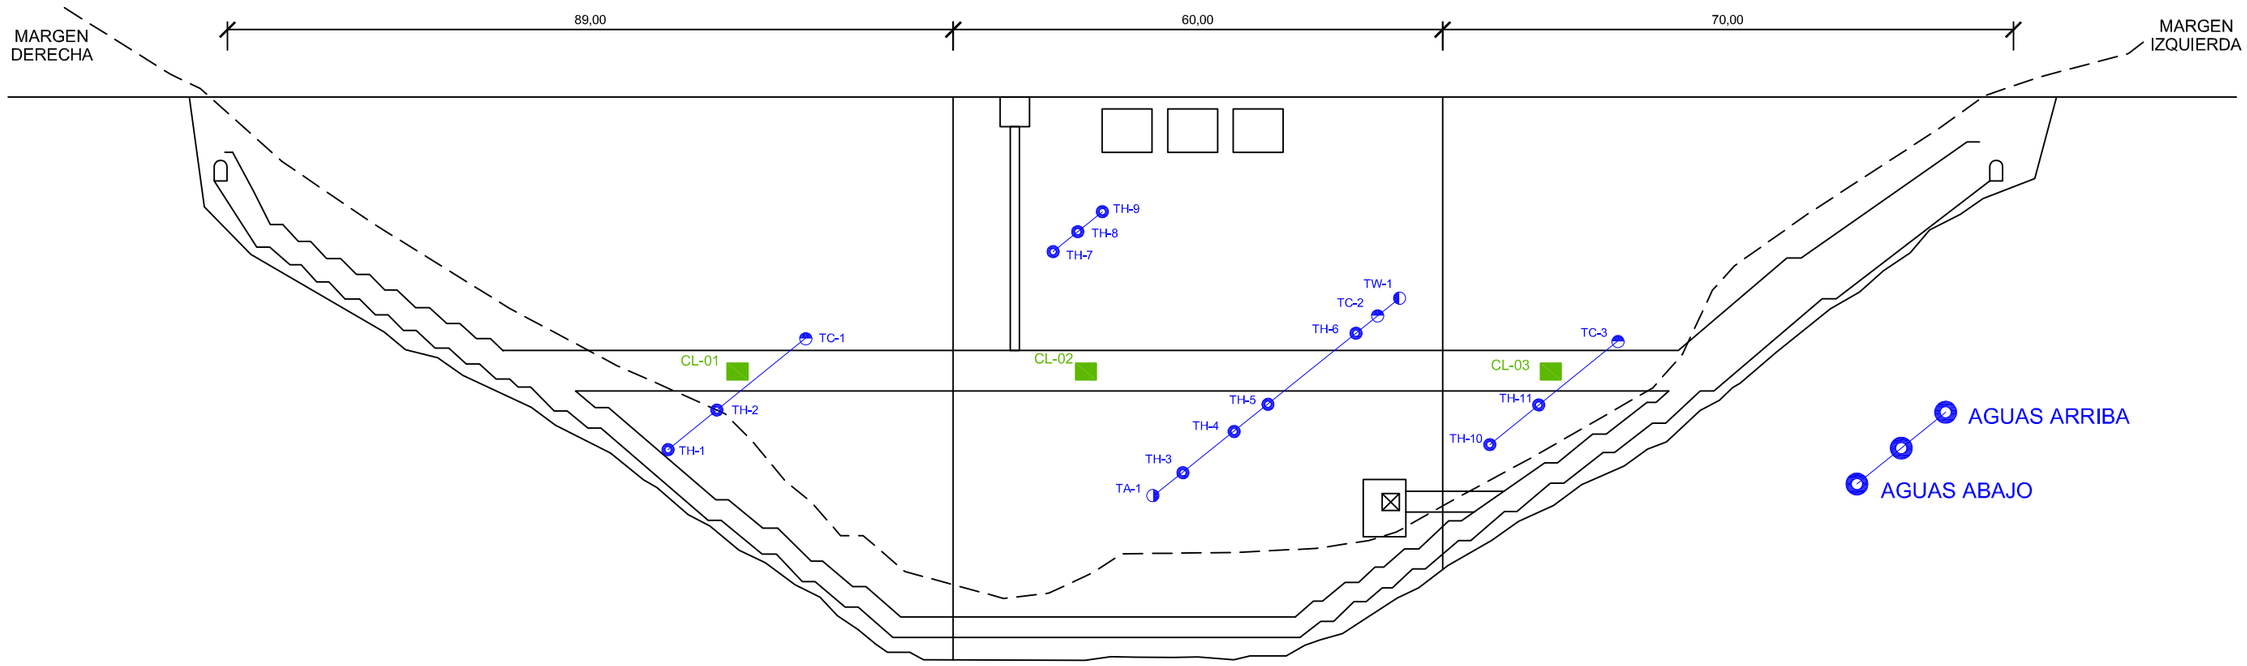


LEYENDA

- TERMOMETRO DE AIRE
- TERMOMETRO DE HORMIGON
- PIEZOMETROS DE AGUA
- TERMOMETRO CORRECTOR
- CENTRALES DE LECTURA

GOBIERNO DE ESPAÑA
MINISTERIO PARA LA TRANSICIÓN ECOLÓGICA
CONFEDERACIÓN HIDROGRÁFICA DEL GUADALQUIVIR, O.A.

TÍTULO DEL PROYECTO:
PROYECTO DE ADECUACIÓN DE LOS SISTEMAS DE AUSCULTACIÓN DE LAS PRESAS DE LA ZONA DE SEVILLA
PRESA PUEBLA DE CAZALLA

INGENIERO AUTOR DEL PROYECTO:
Fdo: JOSÉ MANUEL MARCOS MÉNDEZ

ESCALA: 0 7,5 15m.
1:750
FORMATO ORIGINAL: UNE A-3

FECHA: OCT-2019

DENOMINACIÓN: AUSCULTACIÓN. TERMÓMETROS

PLANO: 35

HOJA: 9 de 9