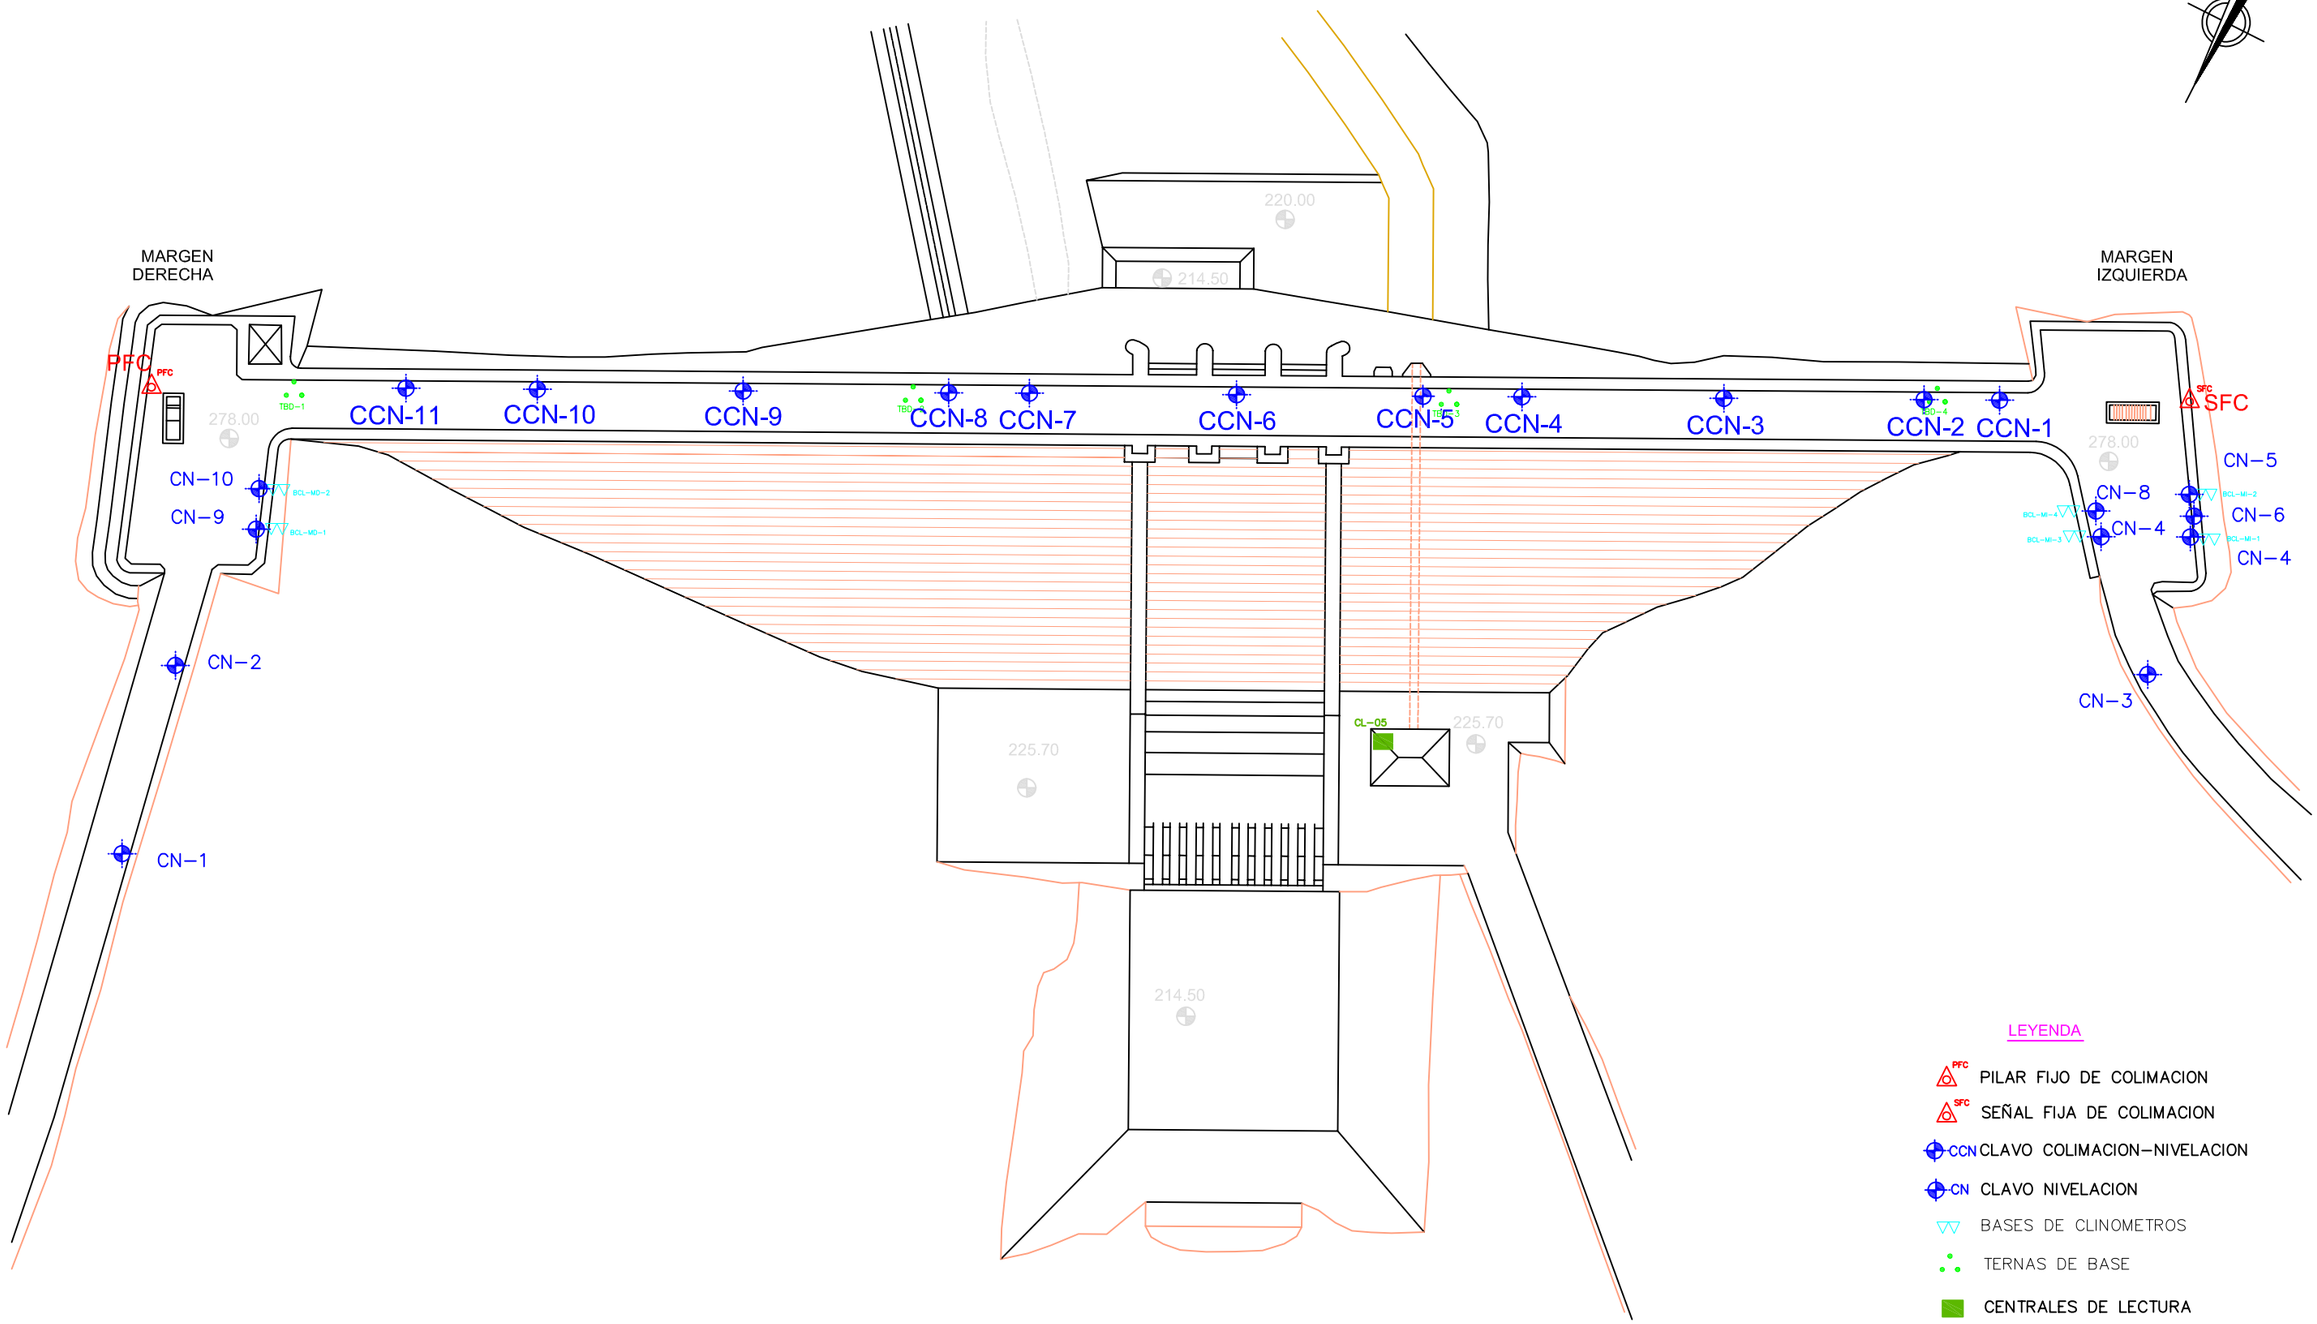


GOBIERNO DE ESPAÑA
MINISTERIO PARA LA TRANSICIÓN ECOLÓGICA
CONFEDERACIÓN HIDROGRÁFICA DEL GUADALQUIVIR, O.A.

TÍTULO DEL PROYECTO:

PROYECTO DE ADECUACIÓN DE LOS SISTEMAS DE AUSCULTACIÓN DE LAS PRESAS DE LA ZONA DE SEVILLA

PRESA PUEBLA DE CAZALLA

INGENIERO AUTOR DEL PROYECTO:

Fdo: JOSÉ MANUEL MARCOS MÉNDEZ

ESCALA: 0 7.5 15m. — 1:750

FORMATO ORIGINAL: UNE A-3

FECHA: OCTUBRE - 2019

DENOMINACIÓN: AUSCULTACIÓN GENERAL. VISTA EN PLANTA

PLANO: 36

HOJA: 1 de 4