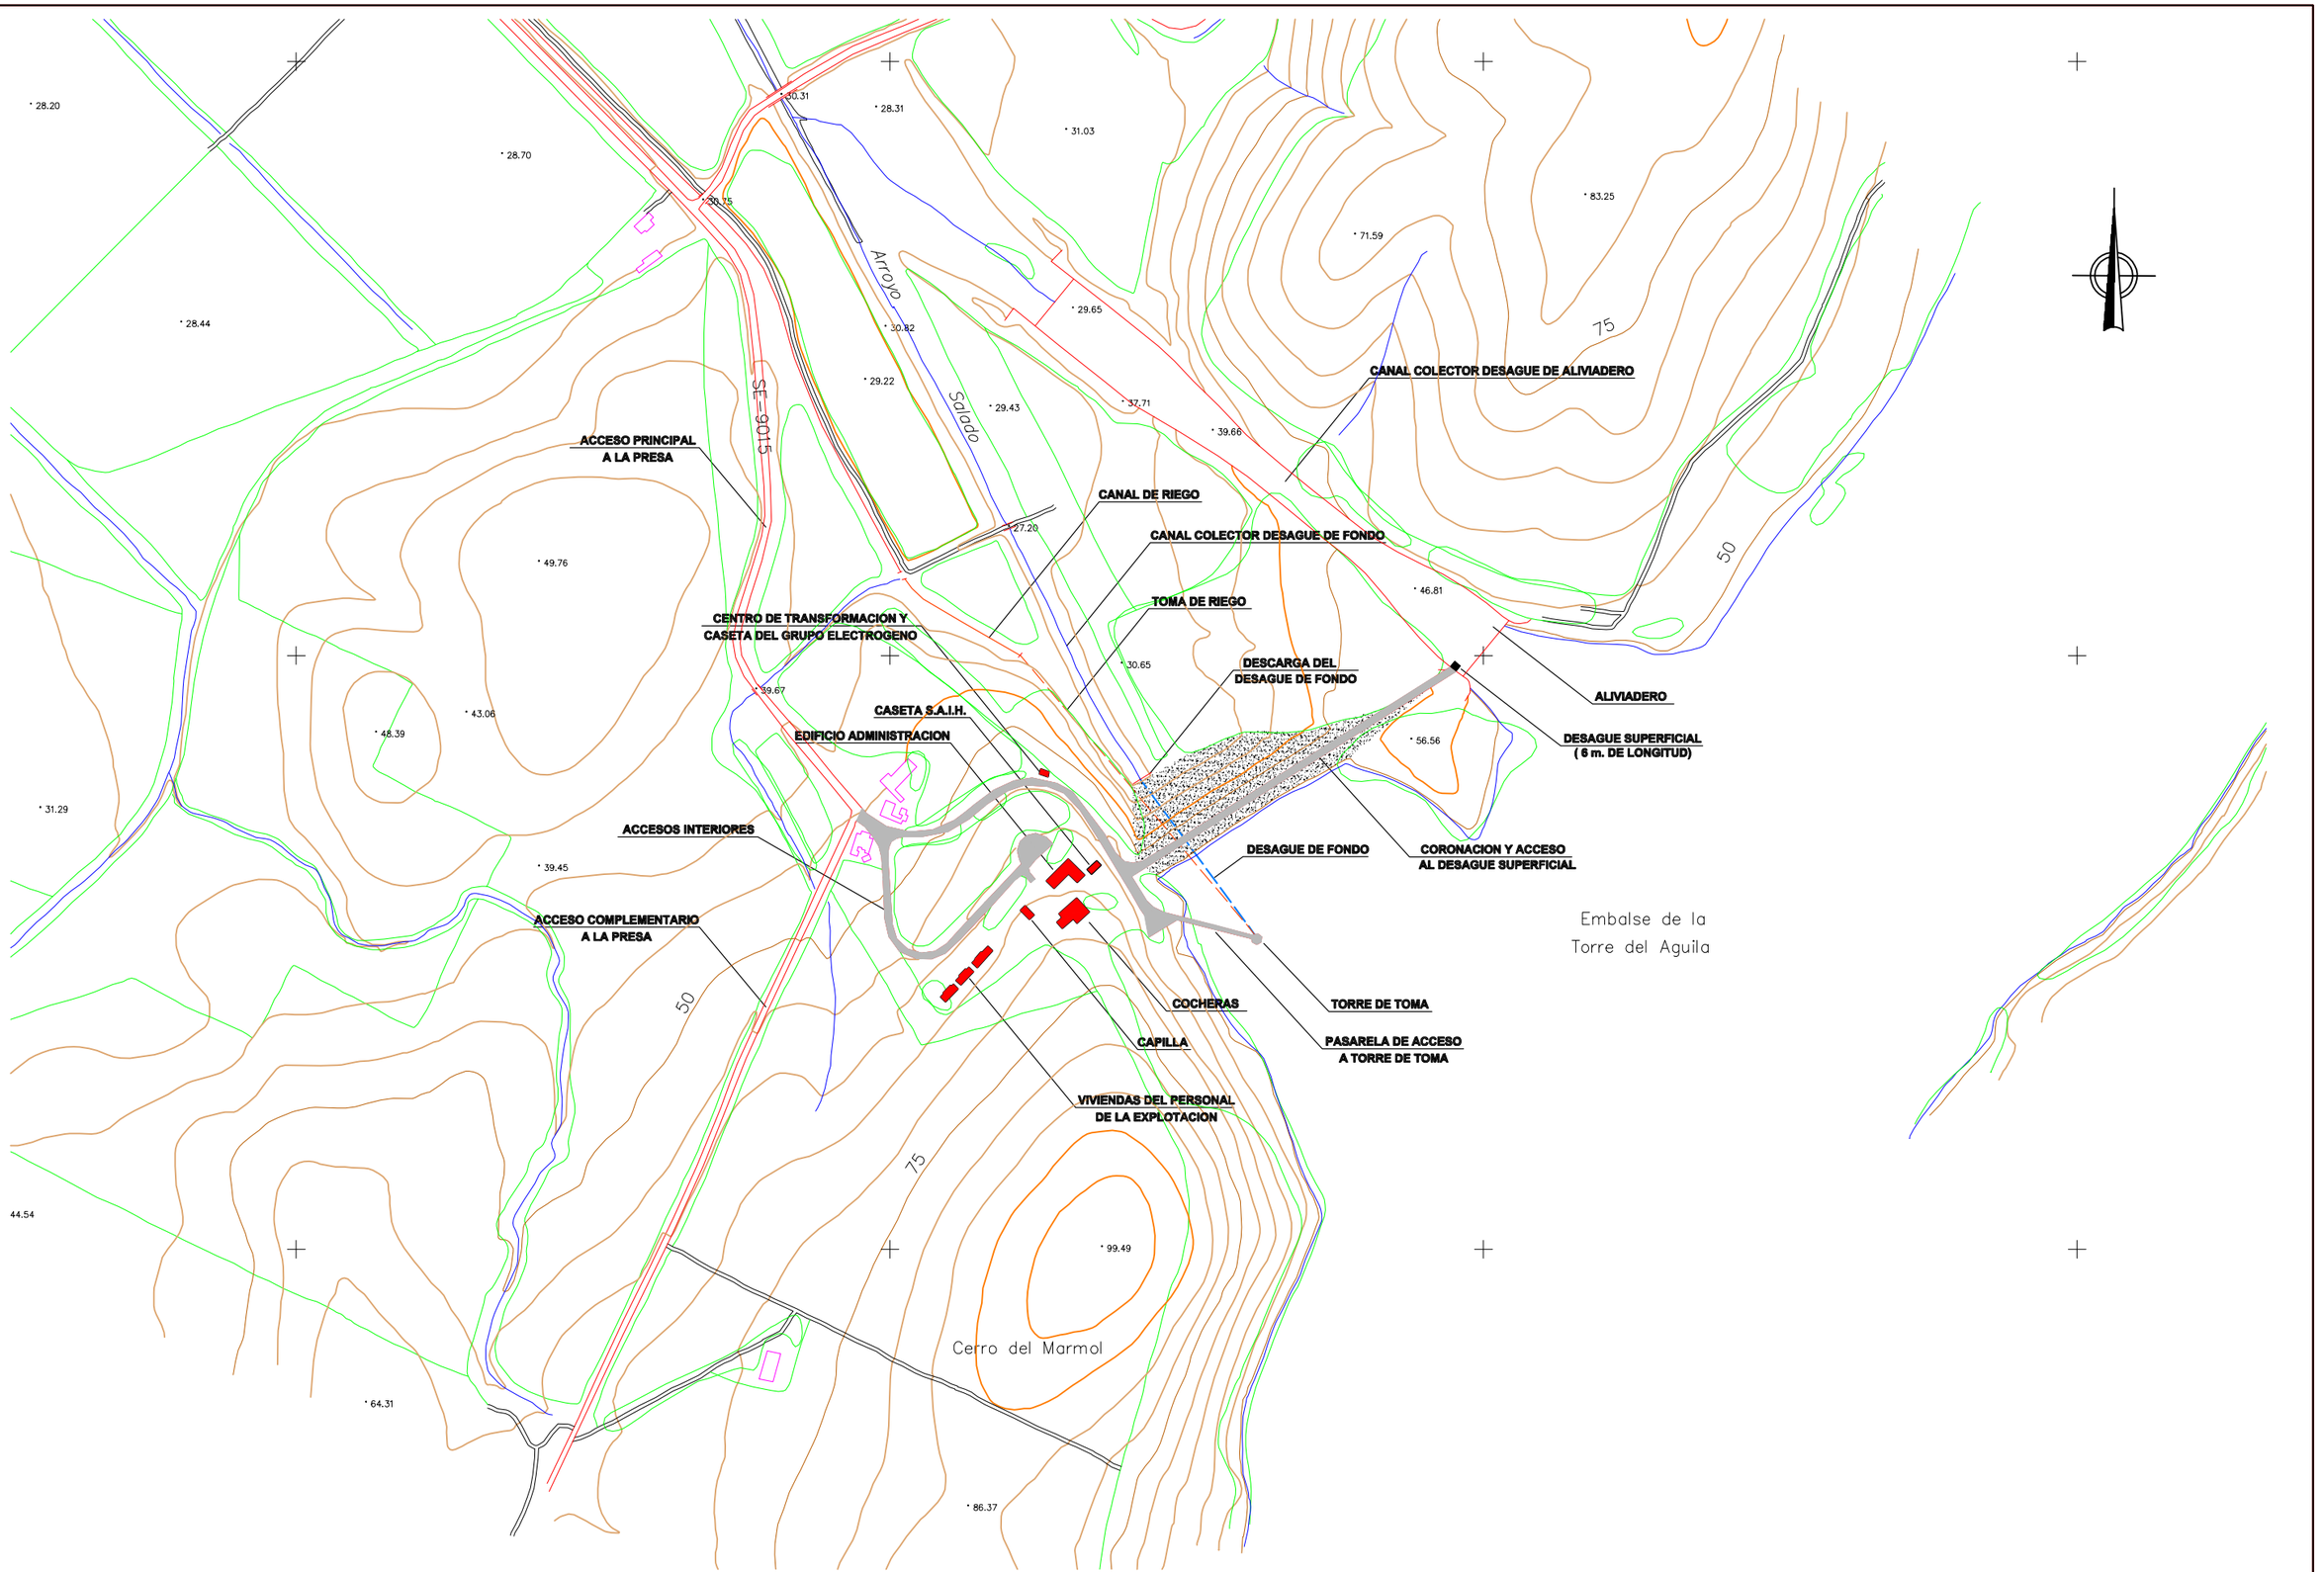


GOBIERNO DE ESPAÑA · MINISTERIO PARA LA TRANSICIÓN ECOLÓGICA · ECOLÓGICA

CONFEDERACIÓN HIDROGRÁFICA DEL GUADALQUIVIR, O.A.

TÍTULO DEL PROYECTO:

PROYECTO DE ADECUACIÓN DE LOS SISTEMAS DE AUSCULTACIÓN DE LAS PRESAS DE LA ZONA DE SEVILLA

PRESA TORRE DEL AGUILA

INGENIERO AUTOR DEL PROYECTO:

Fdo: JOSÉ MANUEL MARCOS MÉNDEZ

ESCALA: 0 25 50 100 200 m — 1:5.000

FORMATO ORIGINAL: UNE A-3

FECHA: OCT-2019

DENOMINACIÓN: PLANTA GENERAL

PLANO: 38

HOJA: