

ALZADO AGUAS ABAJO

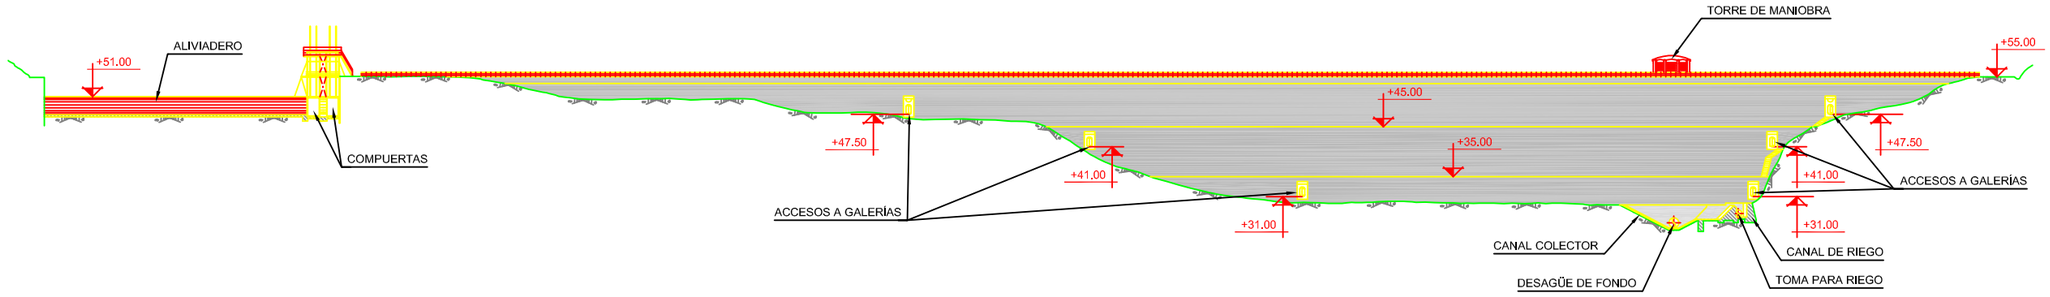

ALZADO AGUAS ARRIBA

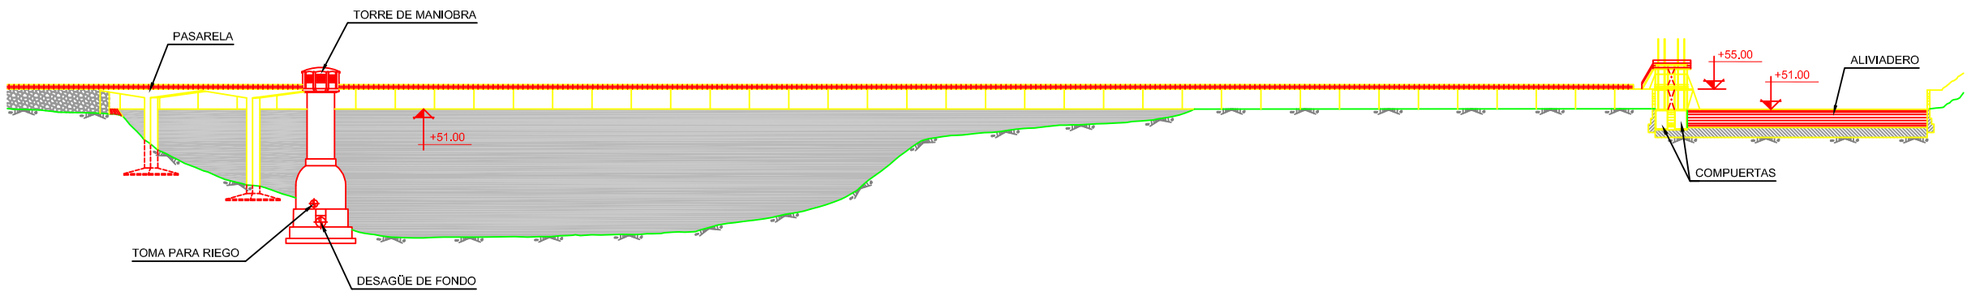

GOBIERNO DE ESPAÑA · MINISTERIO PARA LA TRANSICIÓN ECOLÓGICA · CONFEDERACIÓN HIDROGRÁFICA DEL GUADALQUIVIR, O.A.	TÍTULO DEL PROYECTO: **PROYECTO DE ADECUACIÓN DE LOS SISTEMAS DE AUSCULTACIÓN DE LAS PRESAS DE LA ZONA DE SEVILLA** PRESA TORRE DEL AGUILA	INGENIERO AUTOR DEL PROYECTO: Fdo: JOSÉ MANUEL MARCOS MÉNDEZ	ESCALA: 0 6 12 15m 1:600 FORMATO ORIGINAL: UNE A-3	FECHA: OCT-2019	DENOMINACIÓN: ALZADOS	PLANO: 39 HOJA: