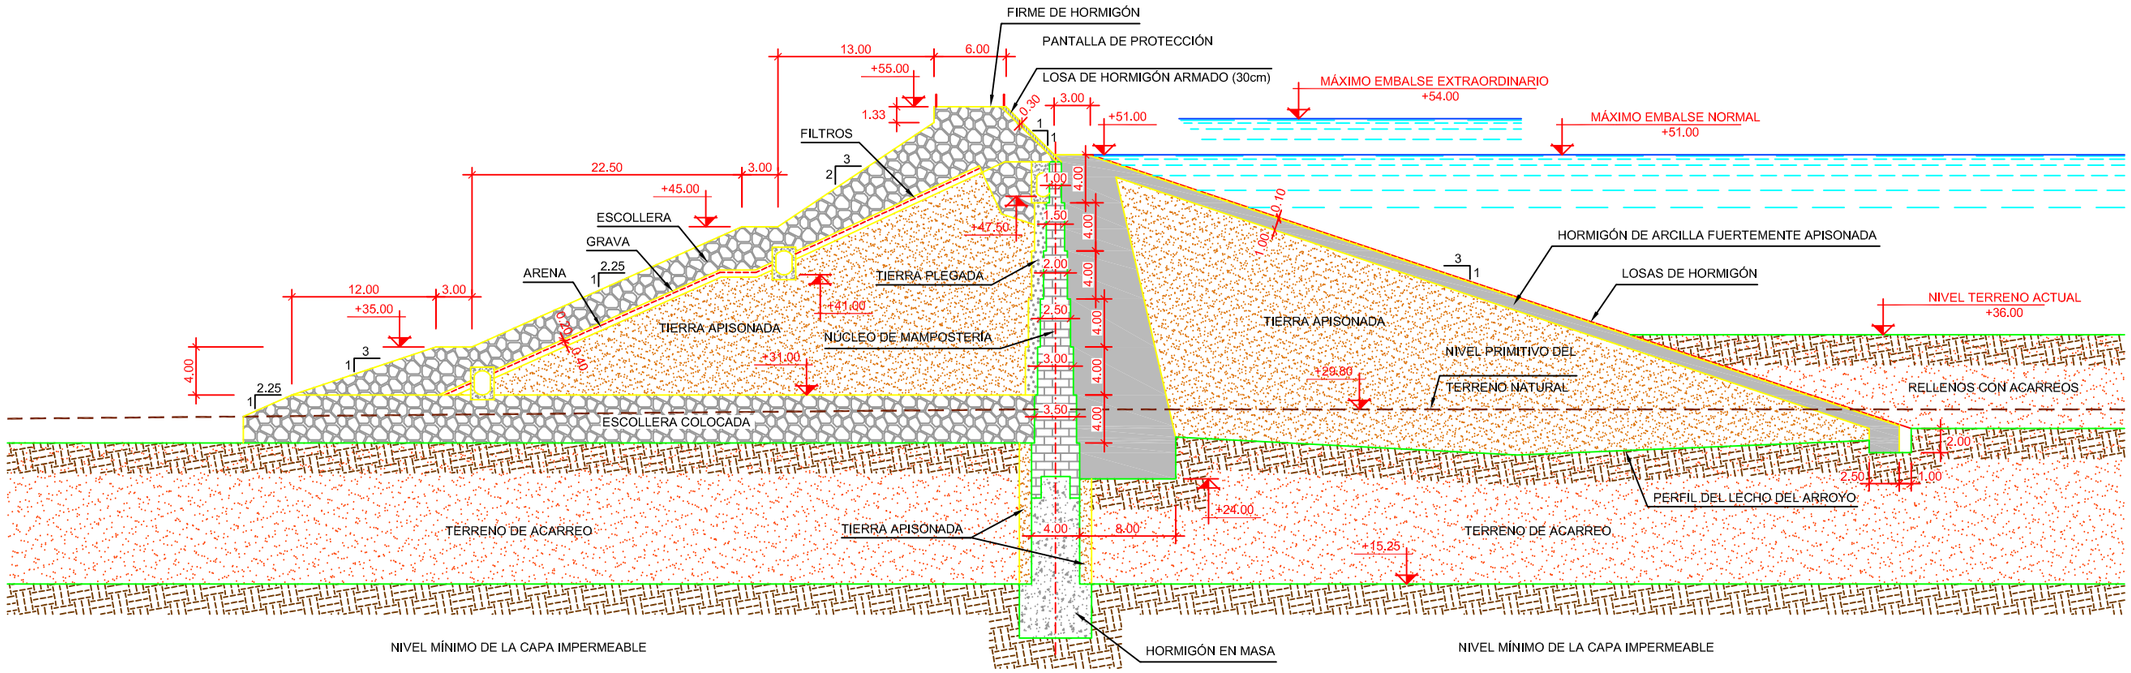


PRESA. SECCIÓN TIPO
ESCALA 1:250

GOBIERNO DE ESPAÑA · MINISTERIO PARA LA TRANSICIÓN ECOLÓGICA · CONFEDERACIÓN HIDROGRÁFICA DEL GUADALQUIVIR, O.A.	TÍTULO DEL PROYECTO: **PROYECTO DE ADECUACIÓN DE LOS SISTEMAS DE AUSCULTACIÓN DE LAS PRESAS DE LA ZONA DE SEVILLA** PRESA TORRE DEL AGUILA	INGENIERO AUTOR DEL PROYECTO: Fdo: JOSÉ MANUEL MARCOS MÉNDEZ	ESCALA: 0 5 10 12.5m 1:500 FORMATO ORIGINAL: UNE A-3	FECHA: OCT-2019	DENOMINACIÓN: SECCIÓN TIPO	PLANO: 40 HOJA: