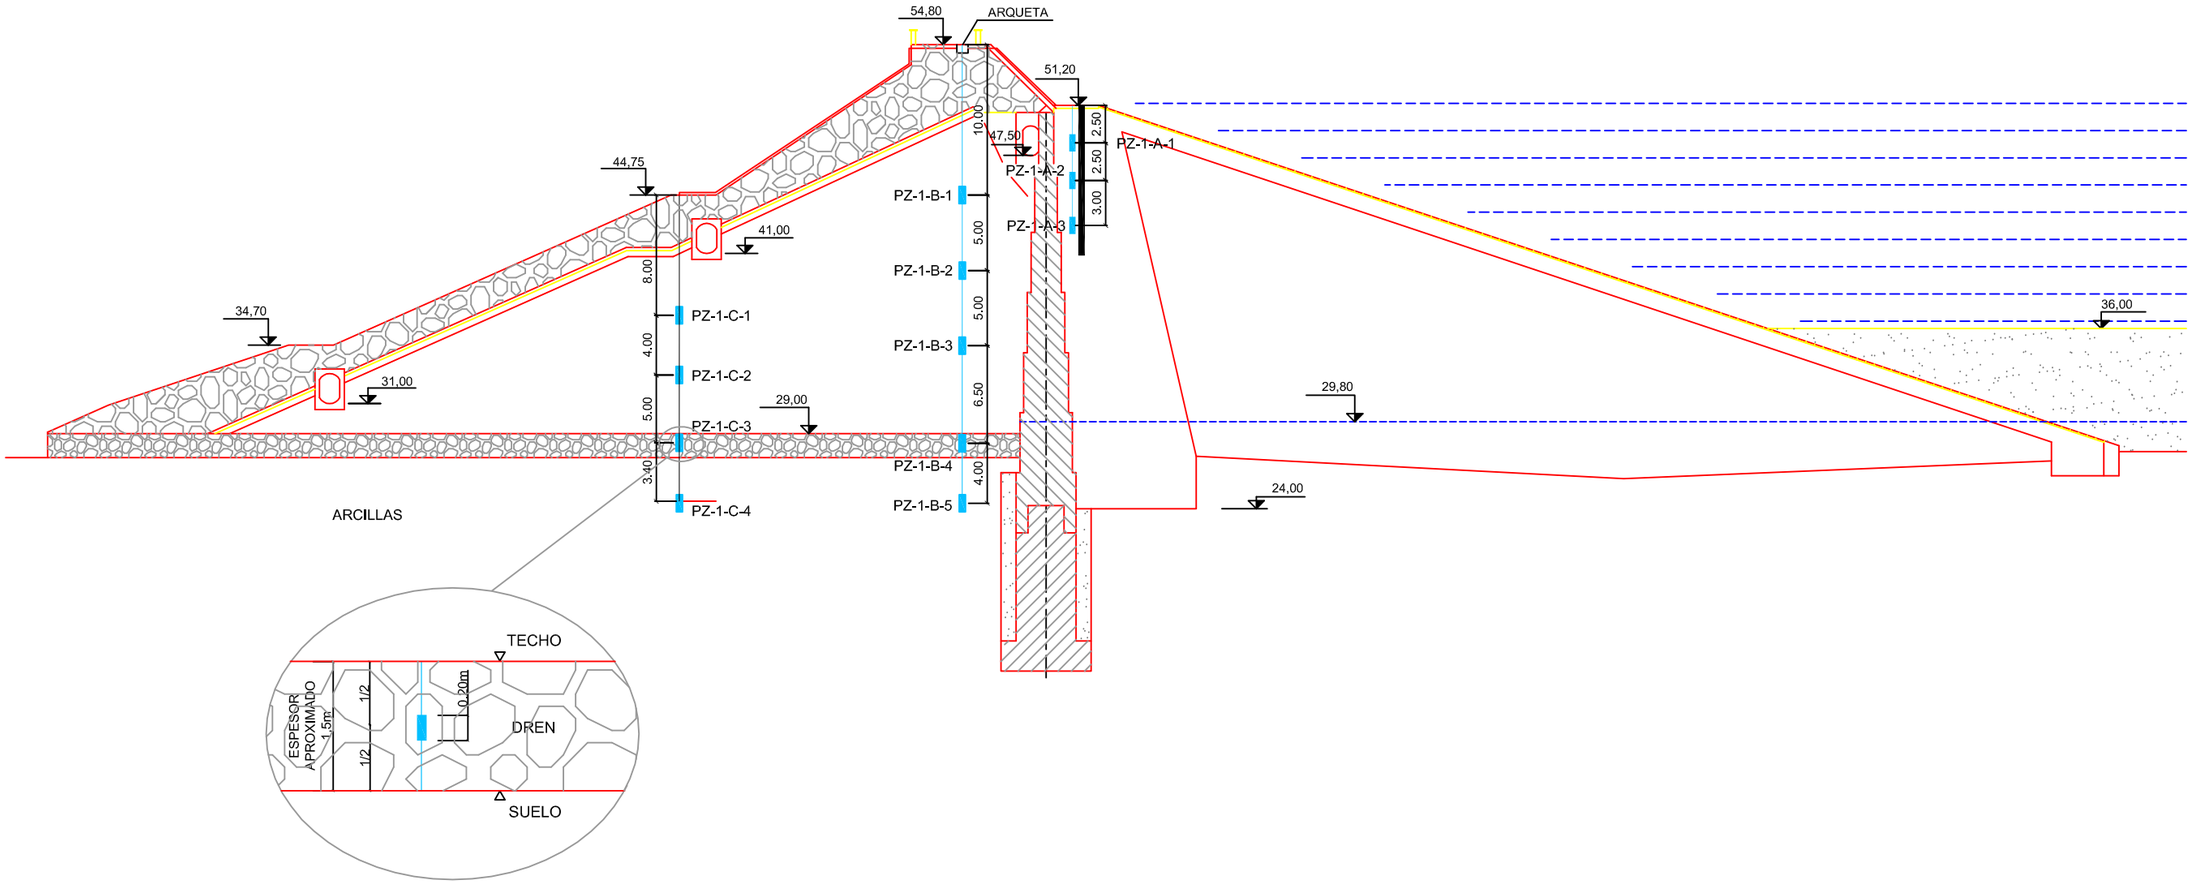


LEYENDA

TUBO METALICO EN ROZA PARA PROTECCION DE CABLES

PIEZOMETRO DE CUERDA VIBRANTE

GOBIERNO DE ESPAÑA
MINISTERIO PARA LA TRANSICIÓN ECOLÓGICA
CONFEDERACIÓN HIDROGRÁFICA DEL GUADALQUIVIR, O.A.

TÍTULO DEL PROYECTO:

PROYECTO DE ADECUACIÓN DE LOS SISTEMAS DE AUSCULTACIÓN DE LAS PRESAS DE LA ZONA DE SEVILLA

PRESA TORRE DEL AGUILA

INGENIERO AUTOR DEL PROYECTO:

Fdo: JOSÉ MANUEL MARCOS MÉNDEZ

ESCALA: 1: 400 (0, 4, 8, 10m)

FORMATO ORIGINAL: UNE A-3

FECHA: OCT-2019

DENOMINACIÓN: SISTEMAS DE AUSCULTACIÓN SECCIÓN 1

PLANO: 42

HOJA: