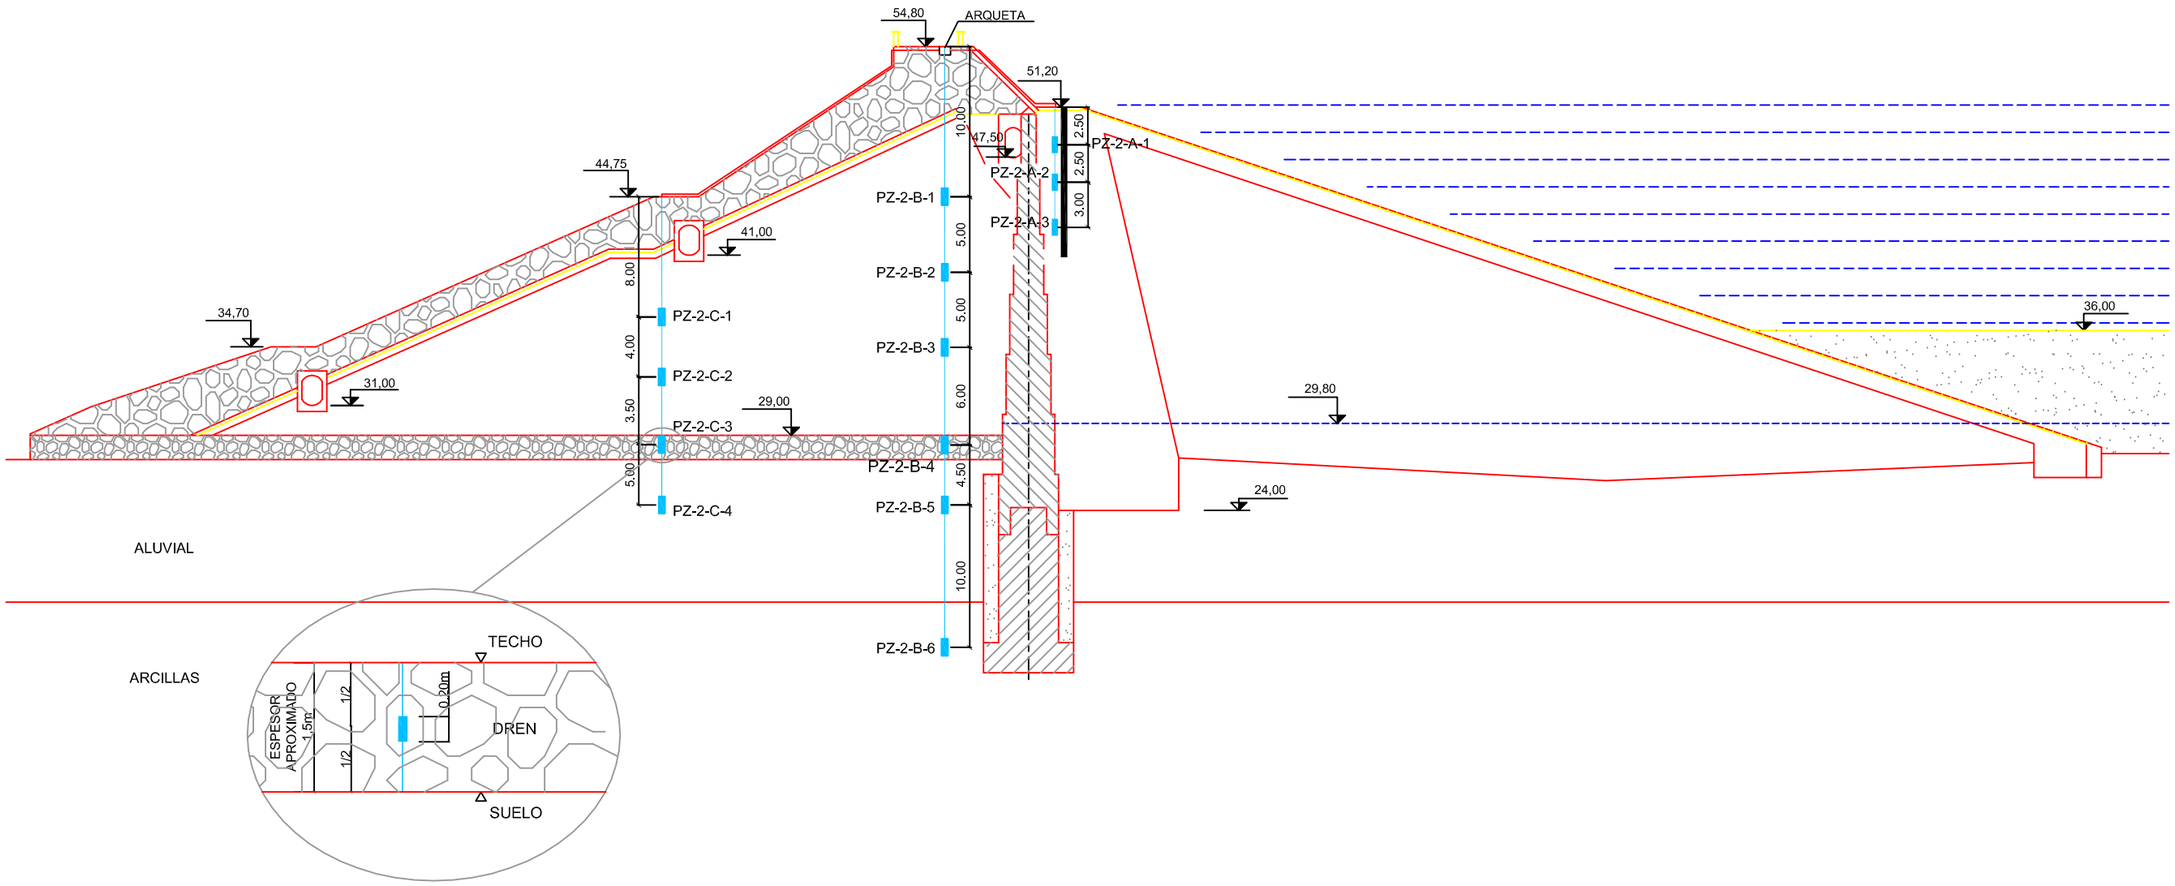


LEYENDA

TUBO METALICO EN ROZA PARA PROTECCION DE CABLES

PIEZOMETRO DE CUERDA VIBRANTE

GOBIERNO DE ESPAÑA
MINISTERIO PARA LA TRANSICIÓN ECOLÓGICA
CONFEDERACIÓN HIDROGRÁFICA DEL GUADALQUIVIR, O.A.

TÍTULO DEL PROYECTO:
PROYECTO DE ADECUACIÓN DE LOS SISTEMAS DE AUSCULTACIÓN DE LAS PRESAS DE LA ZONA DE SEVILLA
PRESA TORRE DEL AGUILA

INGENIERO AUTOR DEL PROYECTO:
Fdo: JOSÉ MANUEL MARCOS MÉNDEZ

ESCALA: 1: 400 (0 4 8 10m)
FORMATO ORIGINAL: UNE A-3

FECHA: OCT-2019

DENOMINACIÓN:
SISTEMAS DE AUSCULTACIÓN
SECCIÓN 2

PLANO: 43
HOJA: