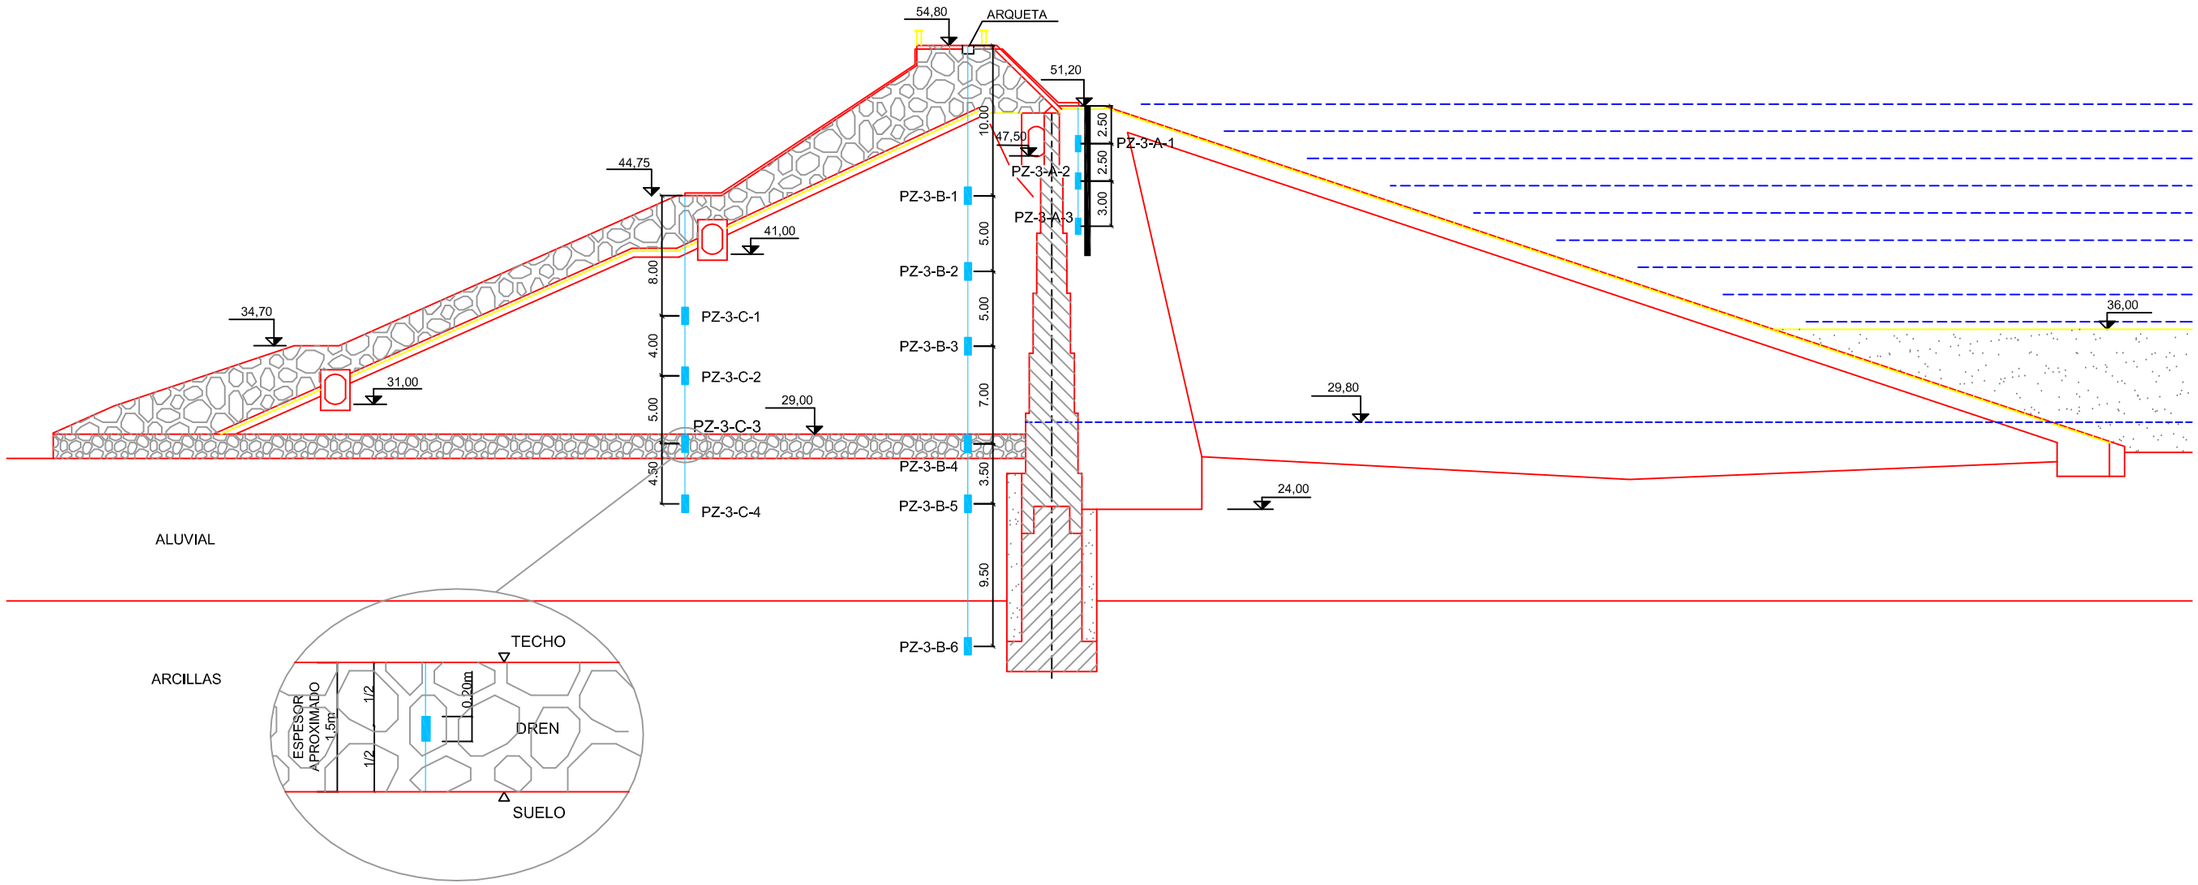


LEYENDA

TUBO METALICO EN ROZA PARA PROTECCION DE CABLES

PIEZOMETROS DE CUERDA VIBRANTE

GOBIERNO DE ESPAÑA · MINISTERIO PARA LA TRANSICIÓN ECOLÓGICA · CONFEDERACIÓN HIDROGRÁFICA DEL GUADALQUIVIR, O.A.	TÍTULO DEL PROYECTO: **PROYECTO DE ADECUACIÓN DE LOS SISTEMAS DE AUSCULTACIÓN DE LAS PRESAS DE LA ZONA DE SEVILLA** PRESA TORRE DEL AGUILA	INGENIERO AUTOR DEL PROYECTO: Fdo: JOSÉ MANUEL MARCOS MÉNDEZ	ESCALA: 1:400 (0 4 8 10m) FORMATO ORIGINAL: UNE A-3	FECHA: OCT-2019	DENOMINACIÓN: SISTEMAS DE AUSCULTACIÓN SECCIÓN 3	PLANO: 44 HOJA: