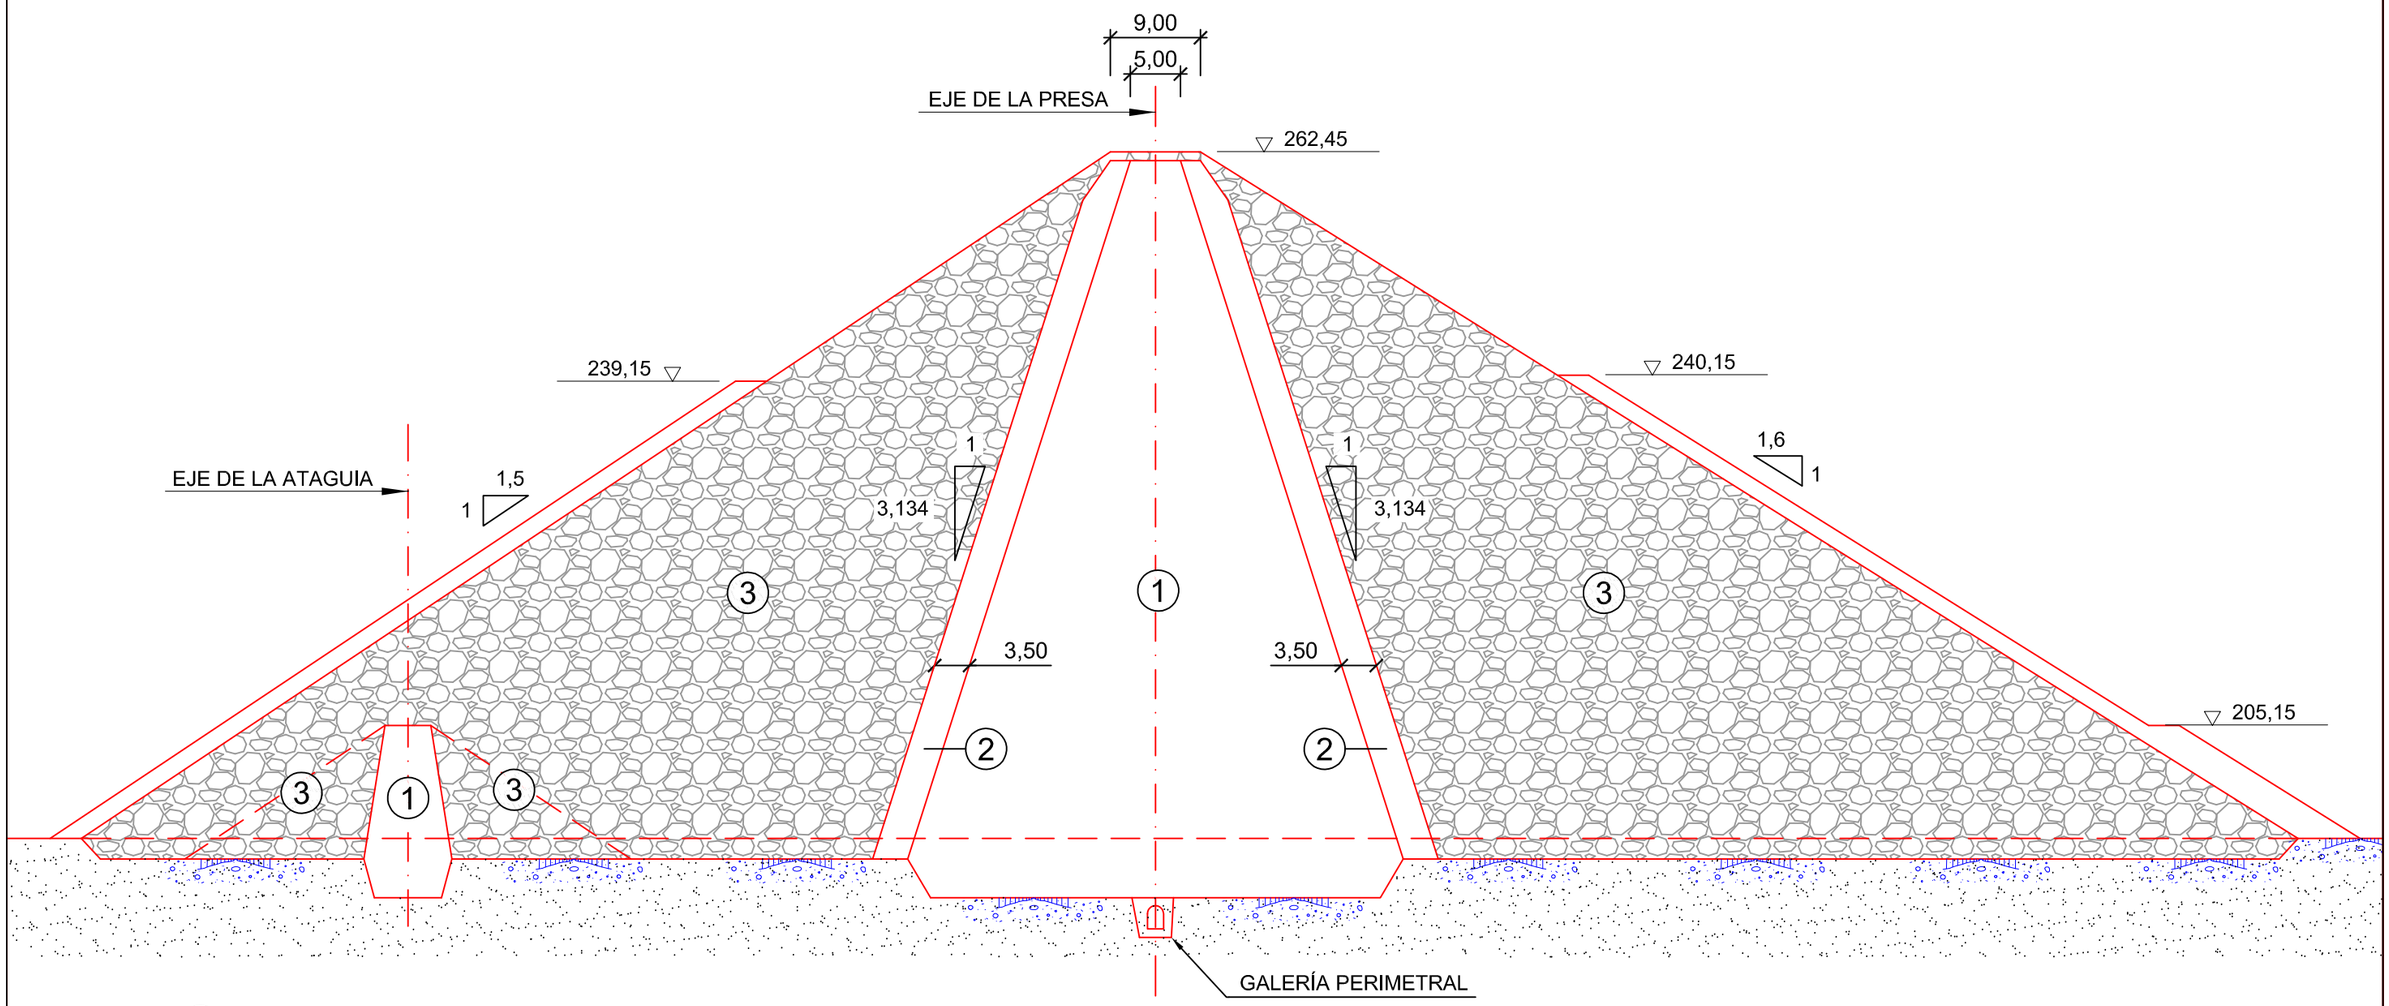


1 NUCLEO

2 FILTRO

3 ESCOLLERA

SECCIÓN TIPO

GOBIERNO DE ESPAÑA · MINISTERIO PARA LA TRANSICIÓN ECOLÓGICA · CONFEDERACIÓN HIDROGRÁFICA DEL GUADALQUIVIR, O.A.	TÍTULO DEL PROYECTO: **PROYECTO DE ADECUACIÓN DE LOS SISTEMAS DE AUSCULTACIÓN DE LAS PRESAS DE LA ZONA DE SEVILLA** PRESA ZUFRE	INGENIERO AUTOR DEL PROYECTO: Fdo: JOSÉ MANUEL MARCOS MÉNDEZ	ESCALA: 0 6 12 15m 1:300 FORMATO ORIGINAL: UNE A-3	FECHA: OCT-2019	DENOMINACIÓN: PRESA DE ZUFRE SECCIÓN TIPO DE LA PRESA	PLANO: 53 HOJA: 1 de 1