
SECCIÓN LONGITUDINAL DE LA PRESA

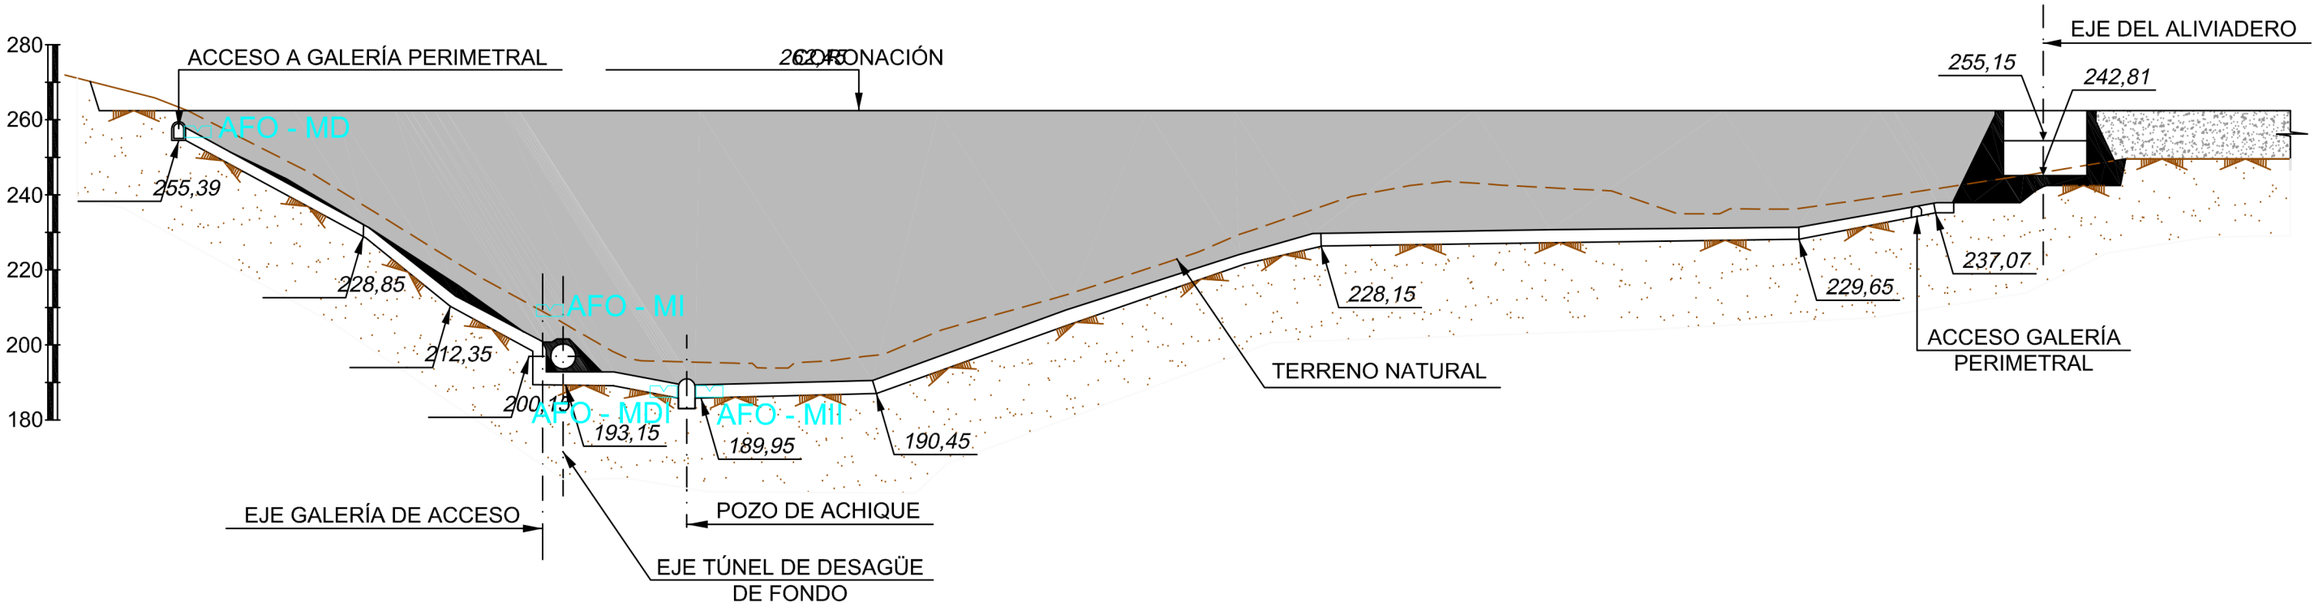

PERFIL LONGITUDINAL

0 20 40 60m.

ESCALA

LEYENDA

AFORADORES THOMPSON CON ESCALA

GOBIERNO DE ESPAÑA · MINISTERIO PARA LA TRANSICIÓN ECOLÓGICA · CONFEDERACIÓN HIDROGRÁFICA DEL GUADALQUIVIR, O.A.	TÍTULO DEL PROYECTO: **PROYECTO DE ADECUACIÓN DE LOS SISTEMAS DE AUSCULTACIÓN DE LAS PRESAS DE LA ZONA DE SEVILLA** PRESA ZUFRE	INGENIERO AUTOR DEL PROYECTO: Fdo: JOSÉ MANUEL MARCOS MÉNDEZ	ESCALA: SIN ESCALA FORMATO ORIGINAL: UNE A-3	FECHA: OCT-2019	DENOMINACIÓN: AUSCULTACIÓN PRESA DE ZUFRE AFORADORES	PLANO: 60 HOJA: