
SECCIÓN LONGITUDINAL DE LA PRESA

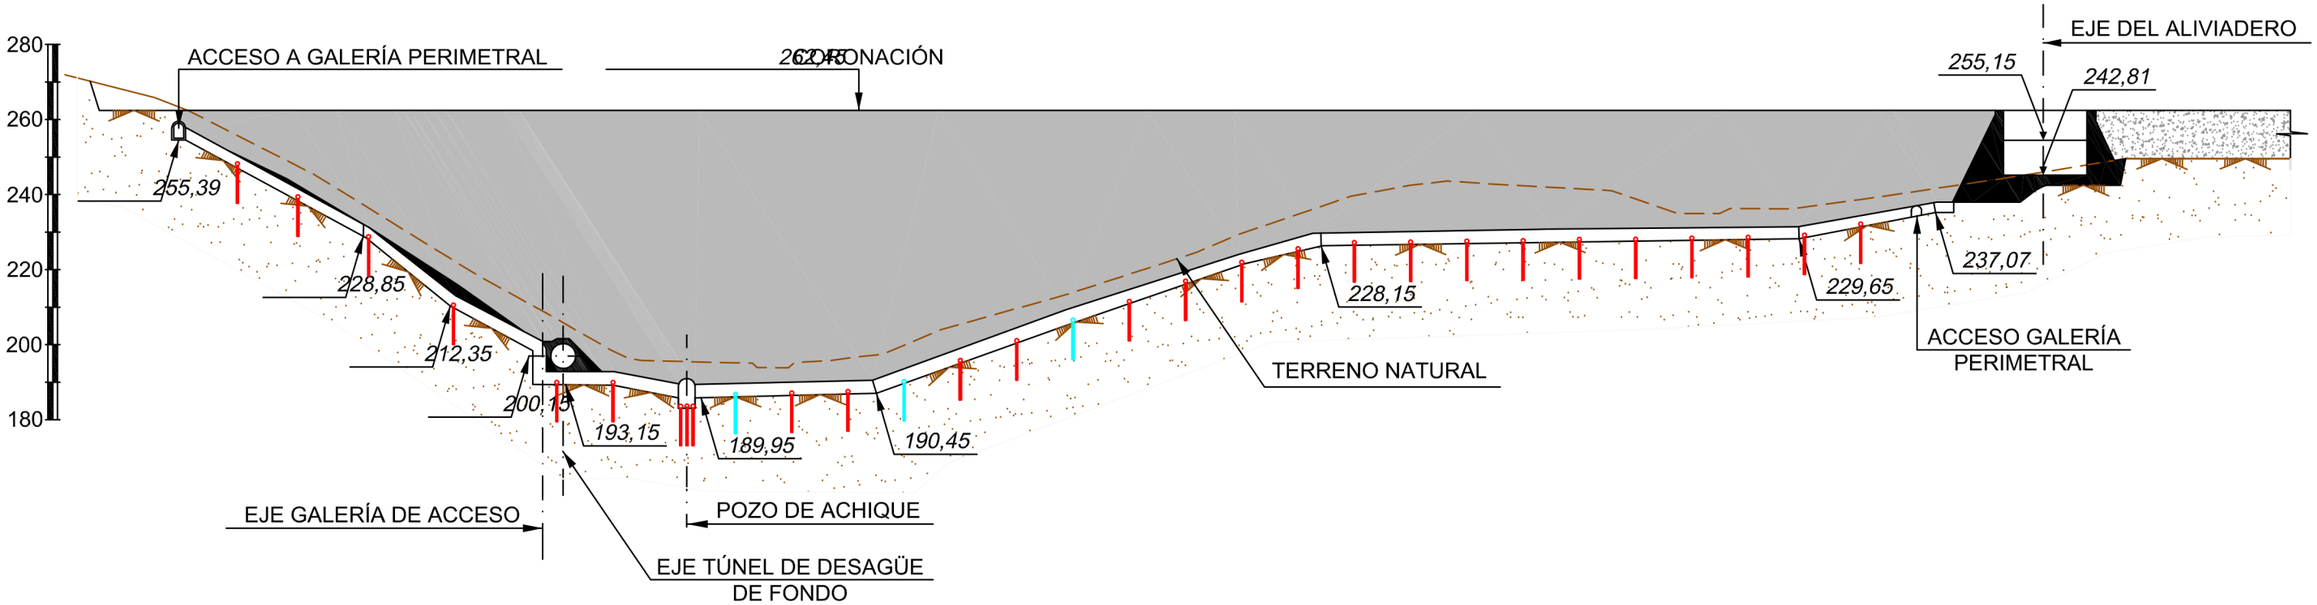

PERFIL LONGITUDINAL

0 20 40 60m.

ESCALA

LEYENDA

DRENES

DRENES ABASTECIMIENTO POBLADO

GOBIERNO DE ESPAÑA | MINISTERIO PARA LA TRANSICIÓN ECOLÓGICA | CONFEDERACIÓN HIDROGRÁFICA DEL GUADALQUIVIR, O.A.

TÍTULO DEL PROYECTO:	INGENIERO AUTOR DEL PROYECTO:	ESCALA:	FECHA:	DENOMINACIÓN:	PLANO:
PROYECTO DE ADECUACIÓN DE LOS SISTEMAS DE AUSCULTACIÓN DE LAS PRESAS DE LA ZONA DE SEVILLA PRESA ZUFRE	Fdo: JOSÉ MANUEL MARCOS MÉNDEZ	SIN ESCALA FORMATO ORIGINAL: UNE A-3	OCT-2019	AUSCULTACIÓN PRESA DE ZUFRE 'DRENES	63 HOJA: