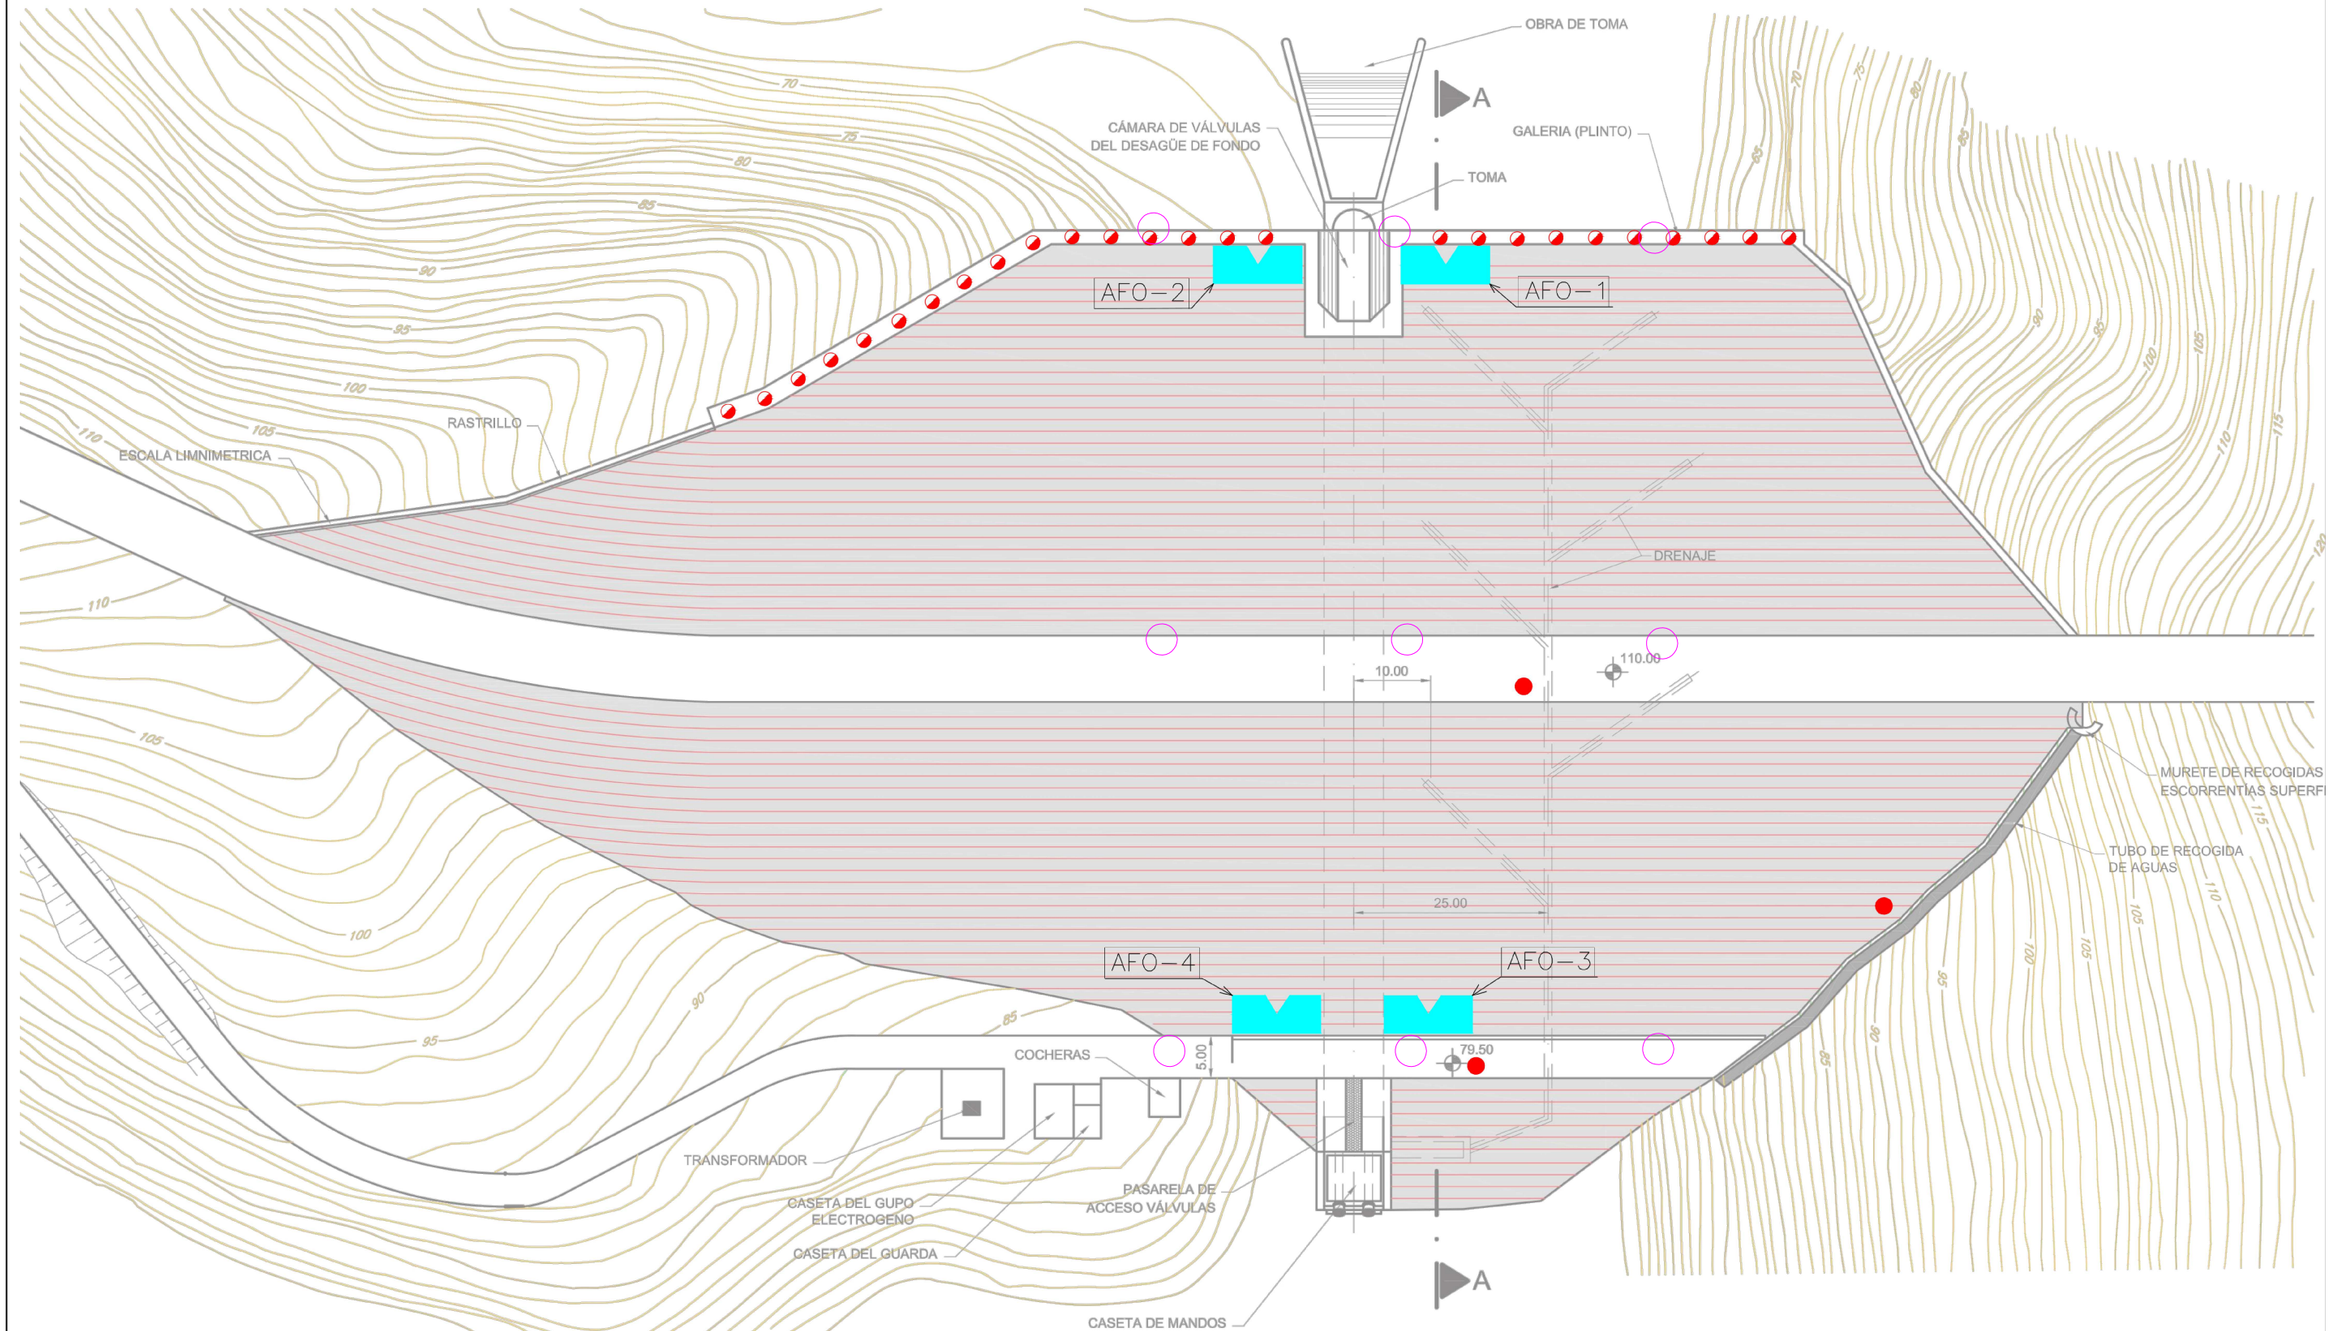


PLANTA

GOBIERNO DE ESPAÑA
MINISTERIO PARA LA TRANSICIÓN ECOLÓGICA
CONFEDERACIÓN HIDROGRÁFICA DEL GUADALQUIVIR, O.A.

TÍTULO DEL PROYECTO:	INGENIERO AUTOR DEL PROYECTO:	ESCALA:	FECHA:	DENOMINACIÓN:	PLANO:
PROYECTO DE ADECUACIÓN DE LOS SISTEMAS DE AUSCULTACIÓN DE LAS PRESAS DE LA ZONA DE SEVILLA	Fdo: JOSÉ MANUEL MARCOS MÉNDEZ	s/escala FORMATO ORIGINAL: UNE A-3	OCT - 2019	AUSCULTACIÓN PRESA DEL AGRIO CONTROL HIDRÁULICO	4 HOJA: 2 de 3