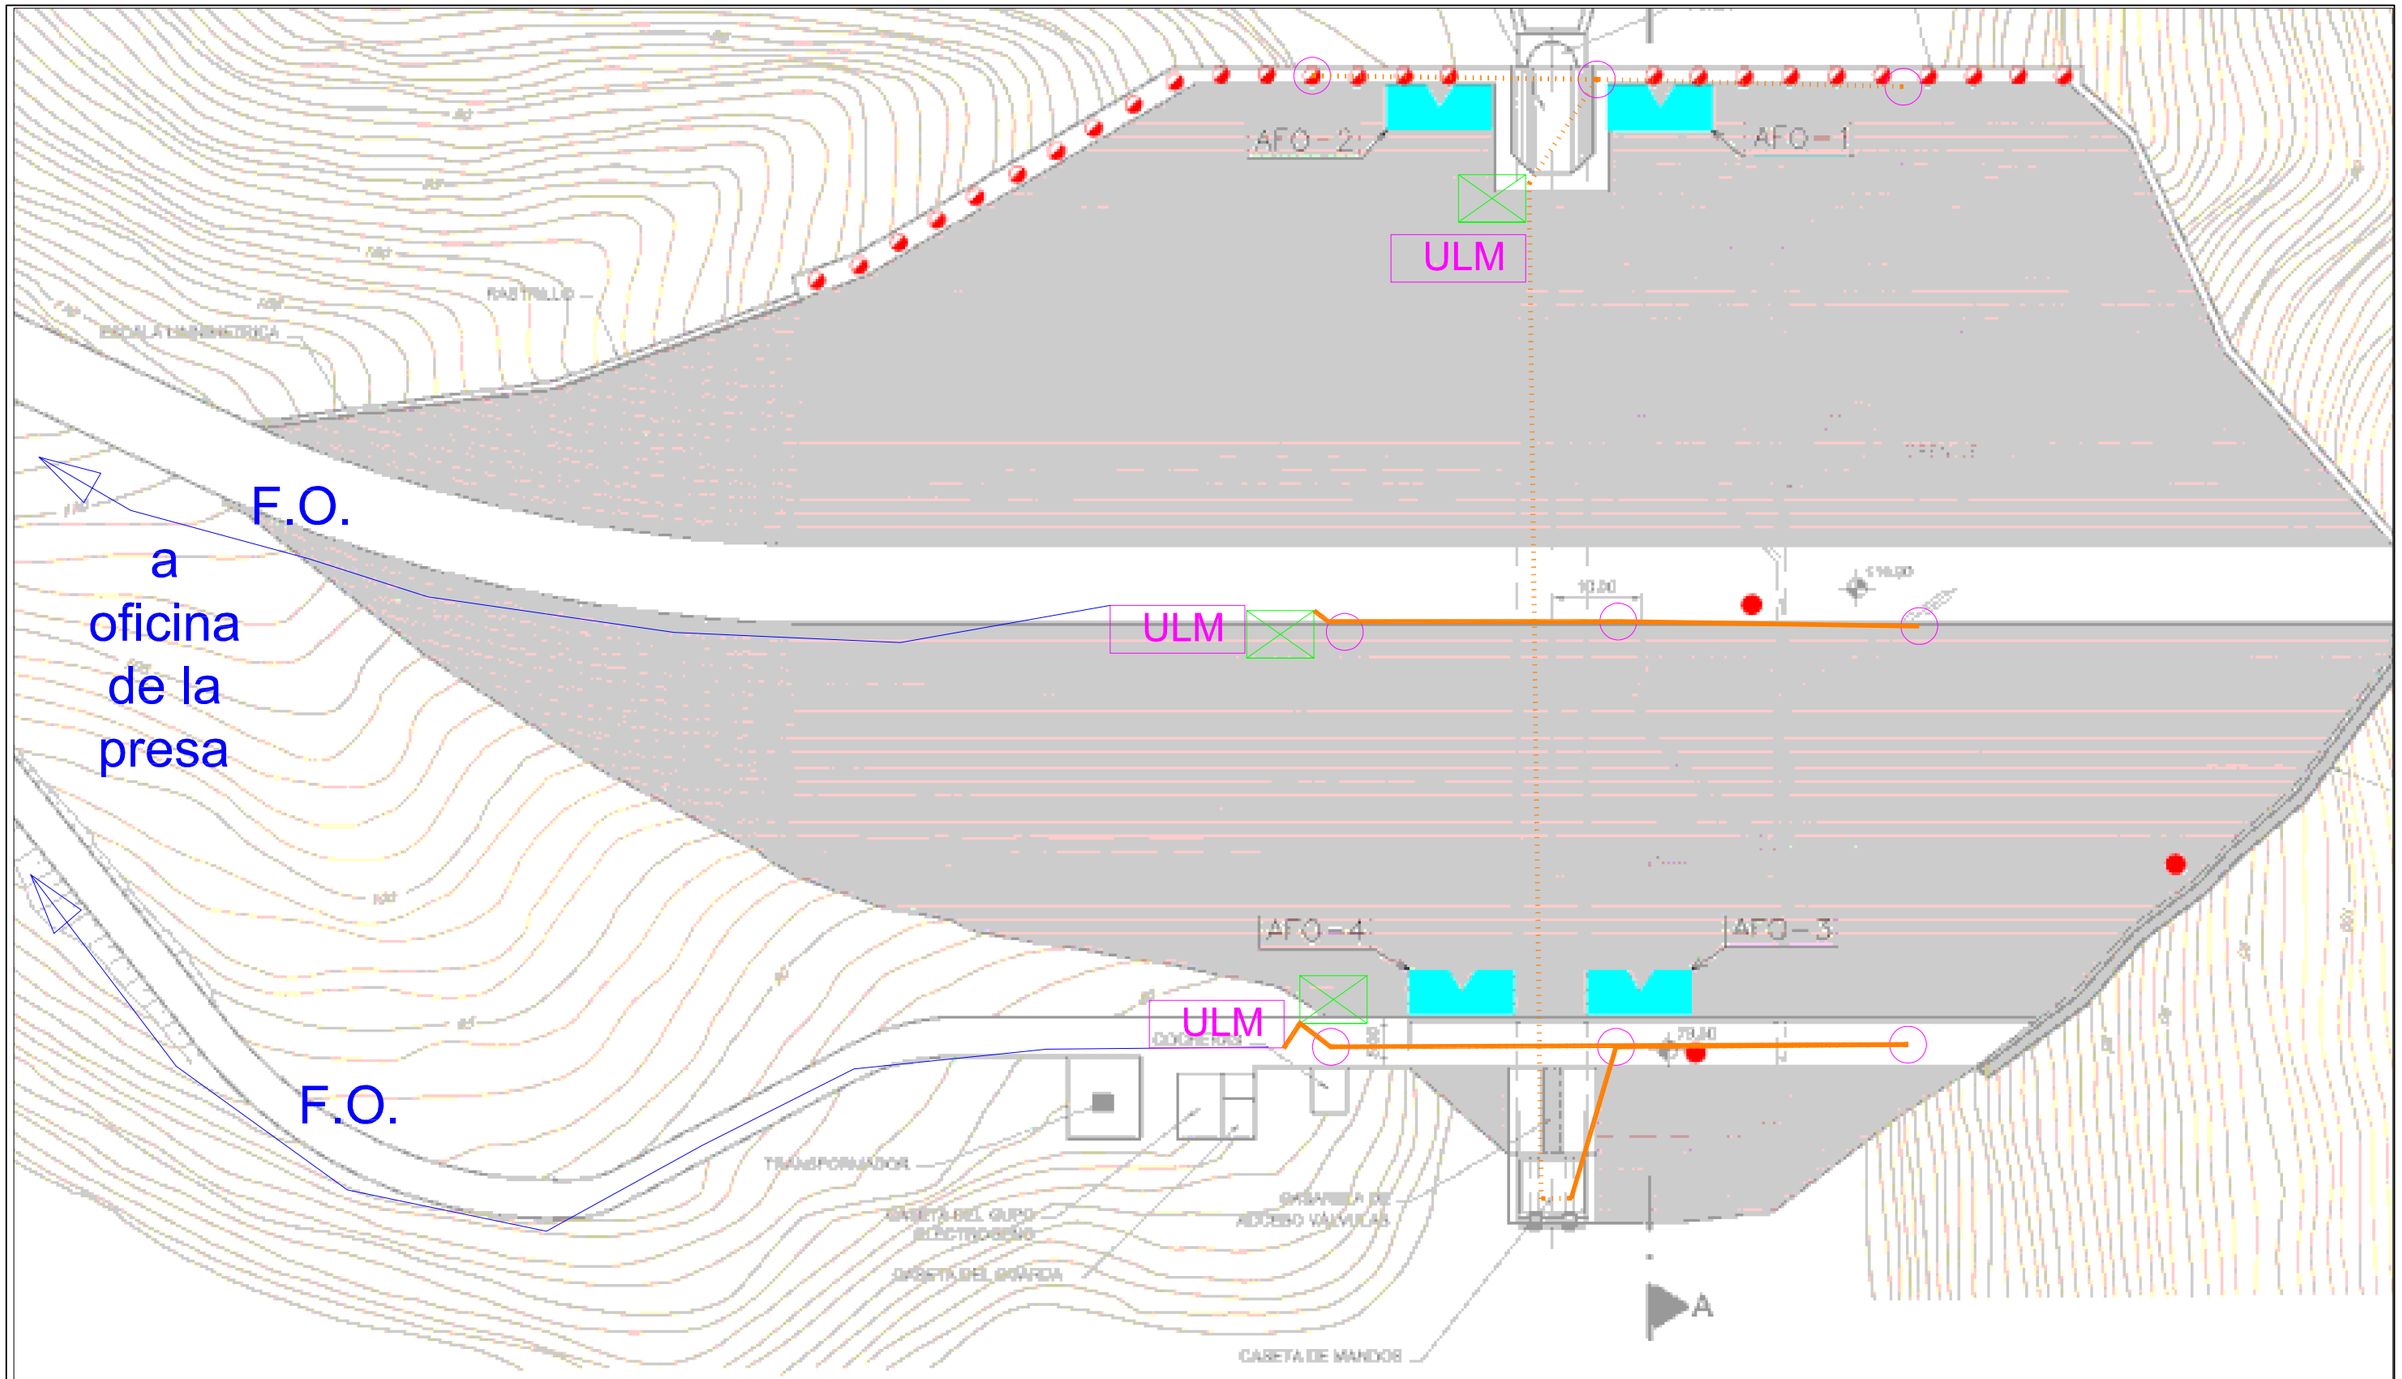



Cableado sensores/CL/ULM

Fibra Optica

Nuevos Piezometros

ULM — Unidad Lectora Automatizada (ULM)

Caja Lectura Manual (CLM)

GOBIERNO DE ESPAÑA
MINISTERIO PARA LA TRANSICIÓN ECOLÓGICA
CONFEDERACIÓN HIDROGRÁFICA DEL GUADALQUIVIR, O.A.

| TÍTULO DEL PROYECTO: | INGENIERO AUTOR DEL PROYECTO: | ESCALA: | FECHA: | DENOMINACIÓN: | PLANO: |
|---|---|---|---|---|---|
| **PROYECTO DE ADECUACIÓN DE LOS SISTEMAS DE AUSCULTACIÓN DE LAS PRESAS DE LA ZONA DE SEVILLA** | Fdo: JOSÉ MANUEL MARCOS MÉNDEZ | S/E<br>FORMATO ORIGINAL: UNE A-3 | OCT - 2019 | AUSCULTACIÓN PRESA DEL AGRIO<br>ESQUEMA RED AUSCULTACIÓN | 4<br>HOJA: 3 de 3 |