
CONTROL TOPOGRÁFICO EN CORONACIÓN DE LA PRESA



CONTROL TOPOGRáFICO EN MARGEN IZQUIERDA Y AZUD DEL CANAL

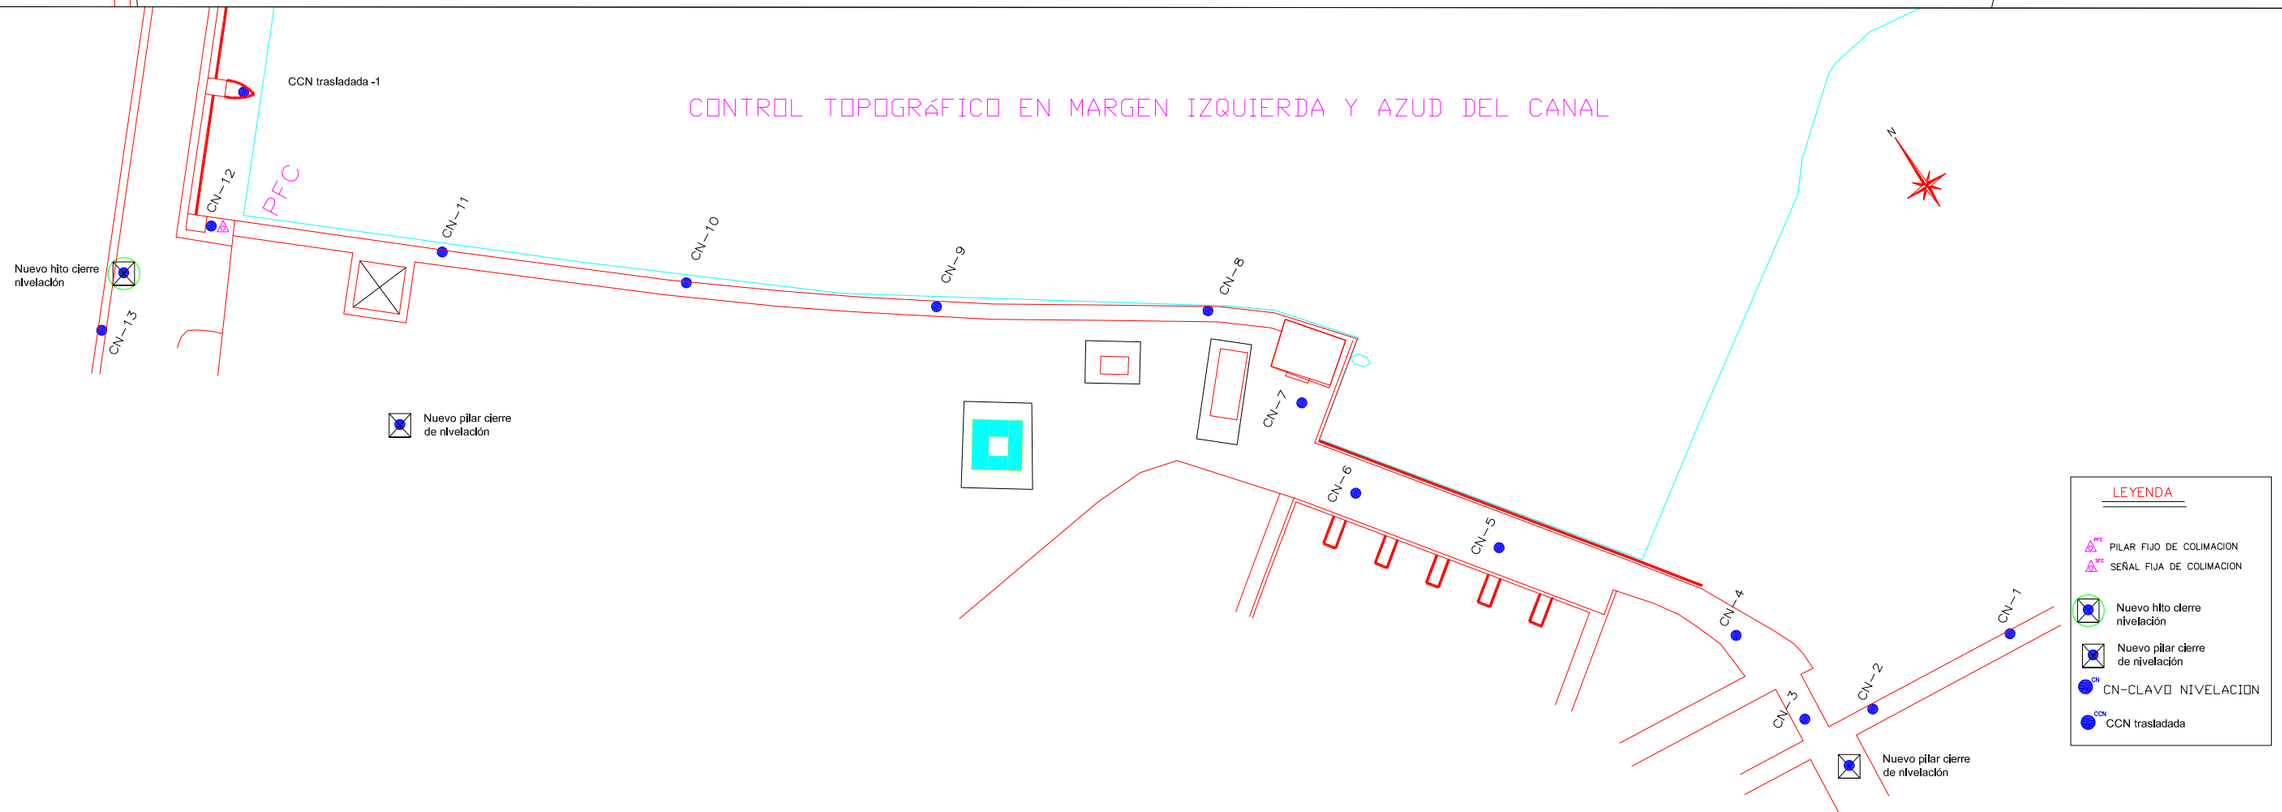

GOBIERNO DE ESPAÑA · MINISTERIO PARA LA TRANSICIÓN ECOLÓGICA · CONFEDERACIÓN HIDROGRÁFICA DEL GUADALQUIVIR, O.A.	TÍTULO DEL PROYECTO: **PROYECTO DE ADECUACIÓN DE LOS SISTEMAS DE AUSCULTACIÓN DE LAS PRESAS DE LA ZONA DE SEVILLA** PRESA DE PEÑAFLOR	INGENIERO AUTOR DEL PROYECTO: Fdo: JOSÉ MANUEL MARCOS MÉNDEZ	ESCALA: S/E FORMATO ORIGINAL: UNE A-3	FECHA: OCT - 2019	DENOMINACIÓN: AUSCULTACIÓN DE LA PRESA DE PEÑAFLOR CONTROL TOPOGRÁFICO	PLANO: 24 HOJA: HOJA 1 DE 2